



Alapozási rajz

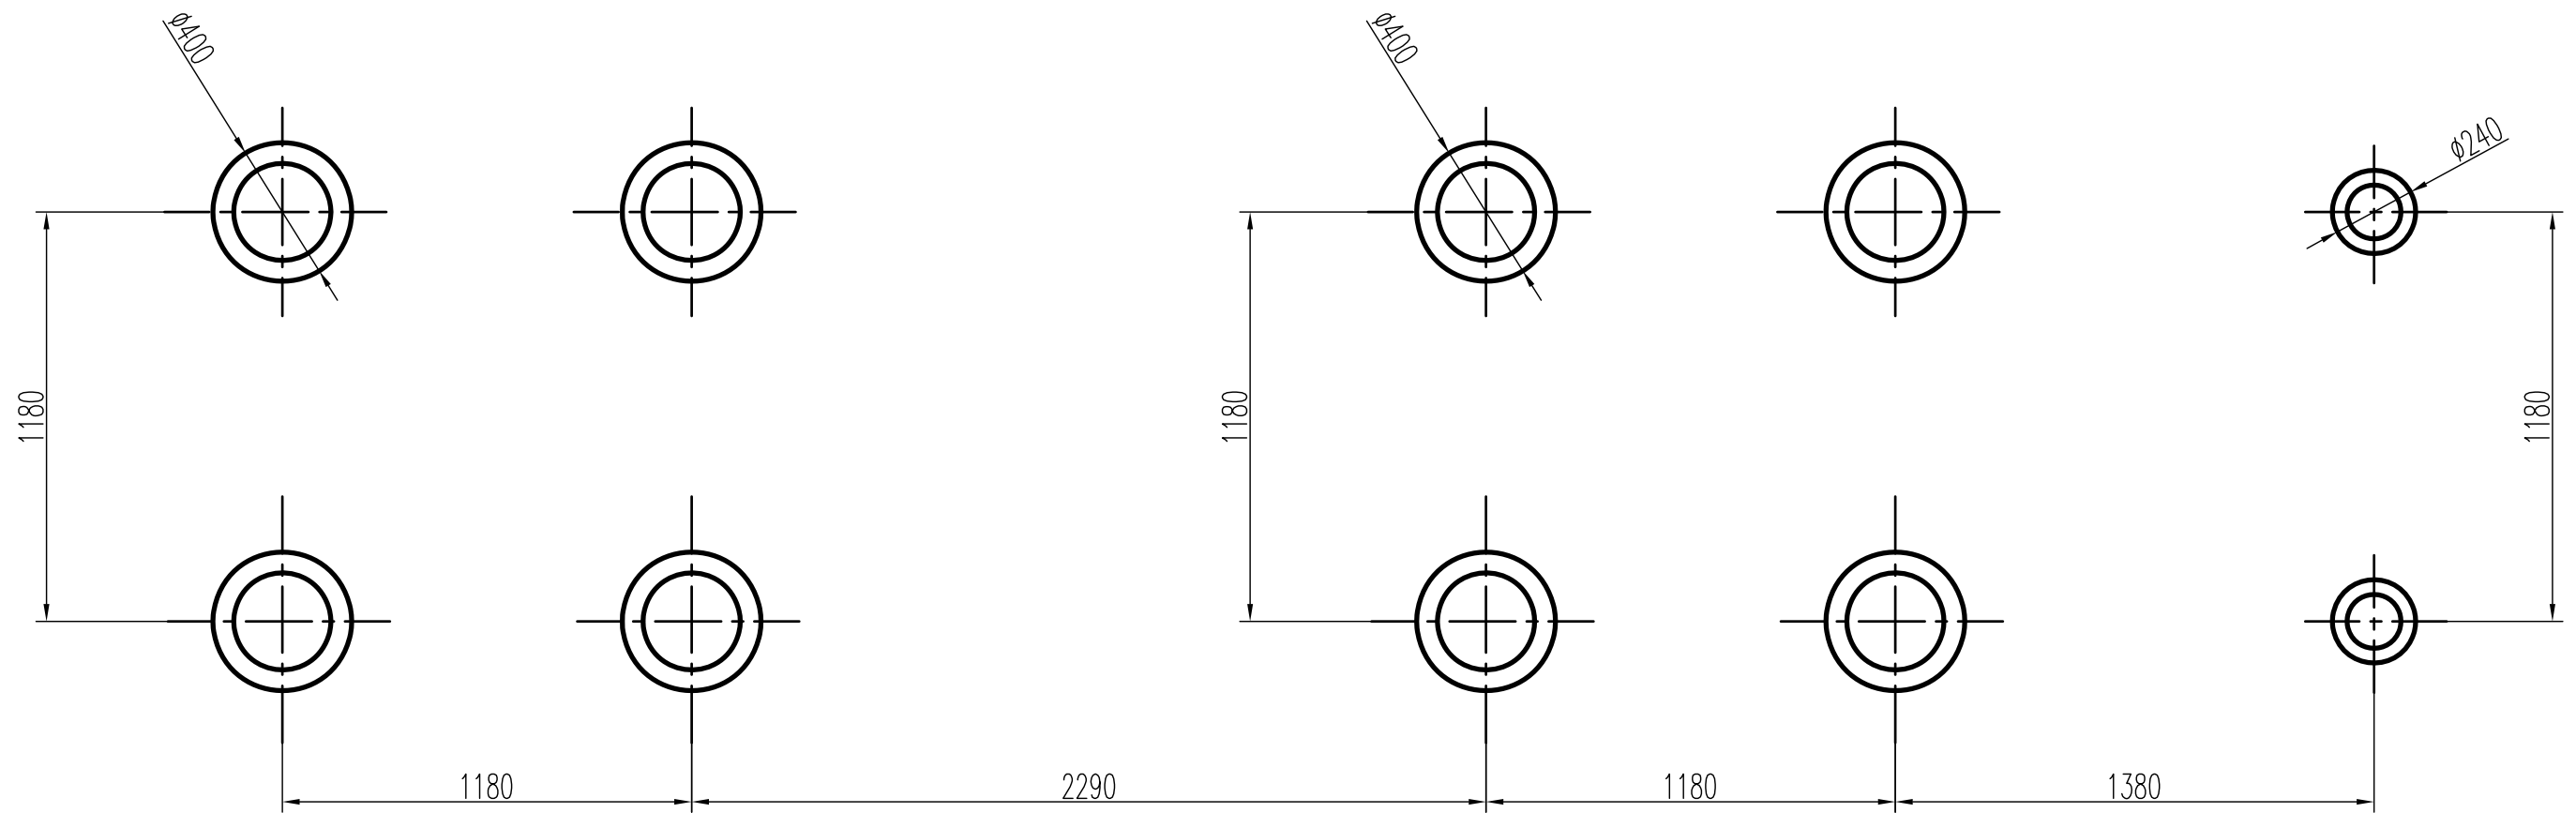

Ellenőr:	Megnevezés: H 1218 Vár III. Liliput vár	Méret.: 1:20	 K F T
Dátum: 2010.04.14	Név: Haász Kft.	Anyag:	
			Rajzszám: