



Alapozási rajz

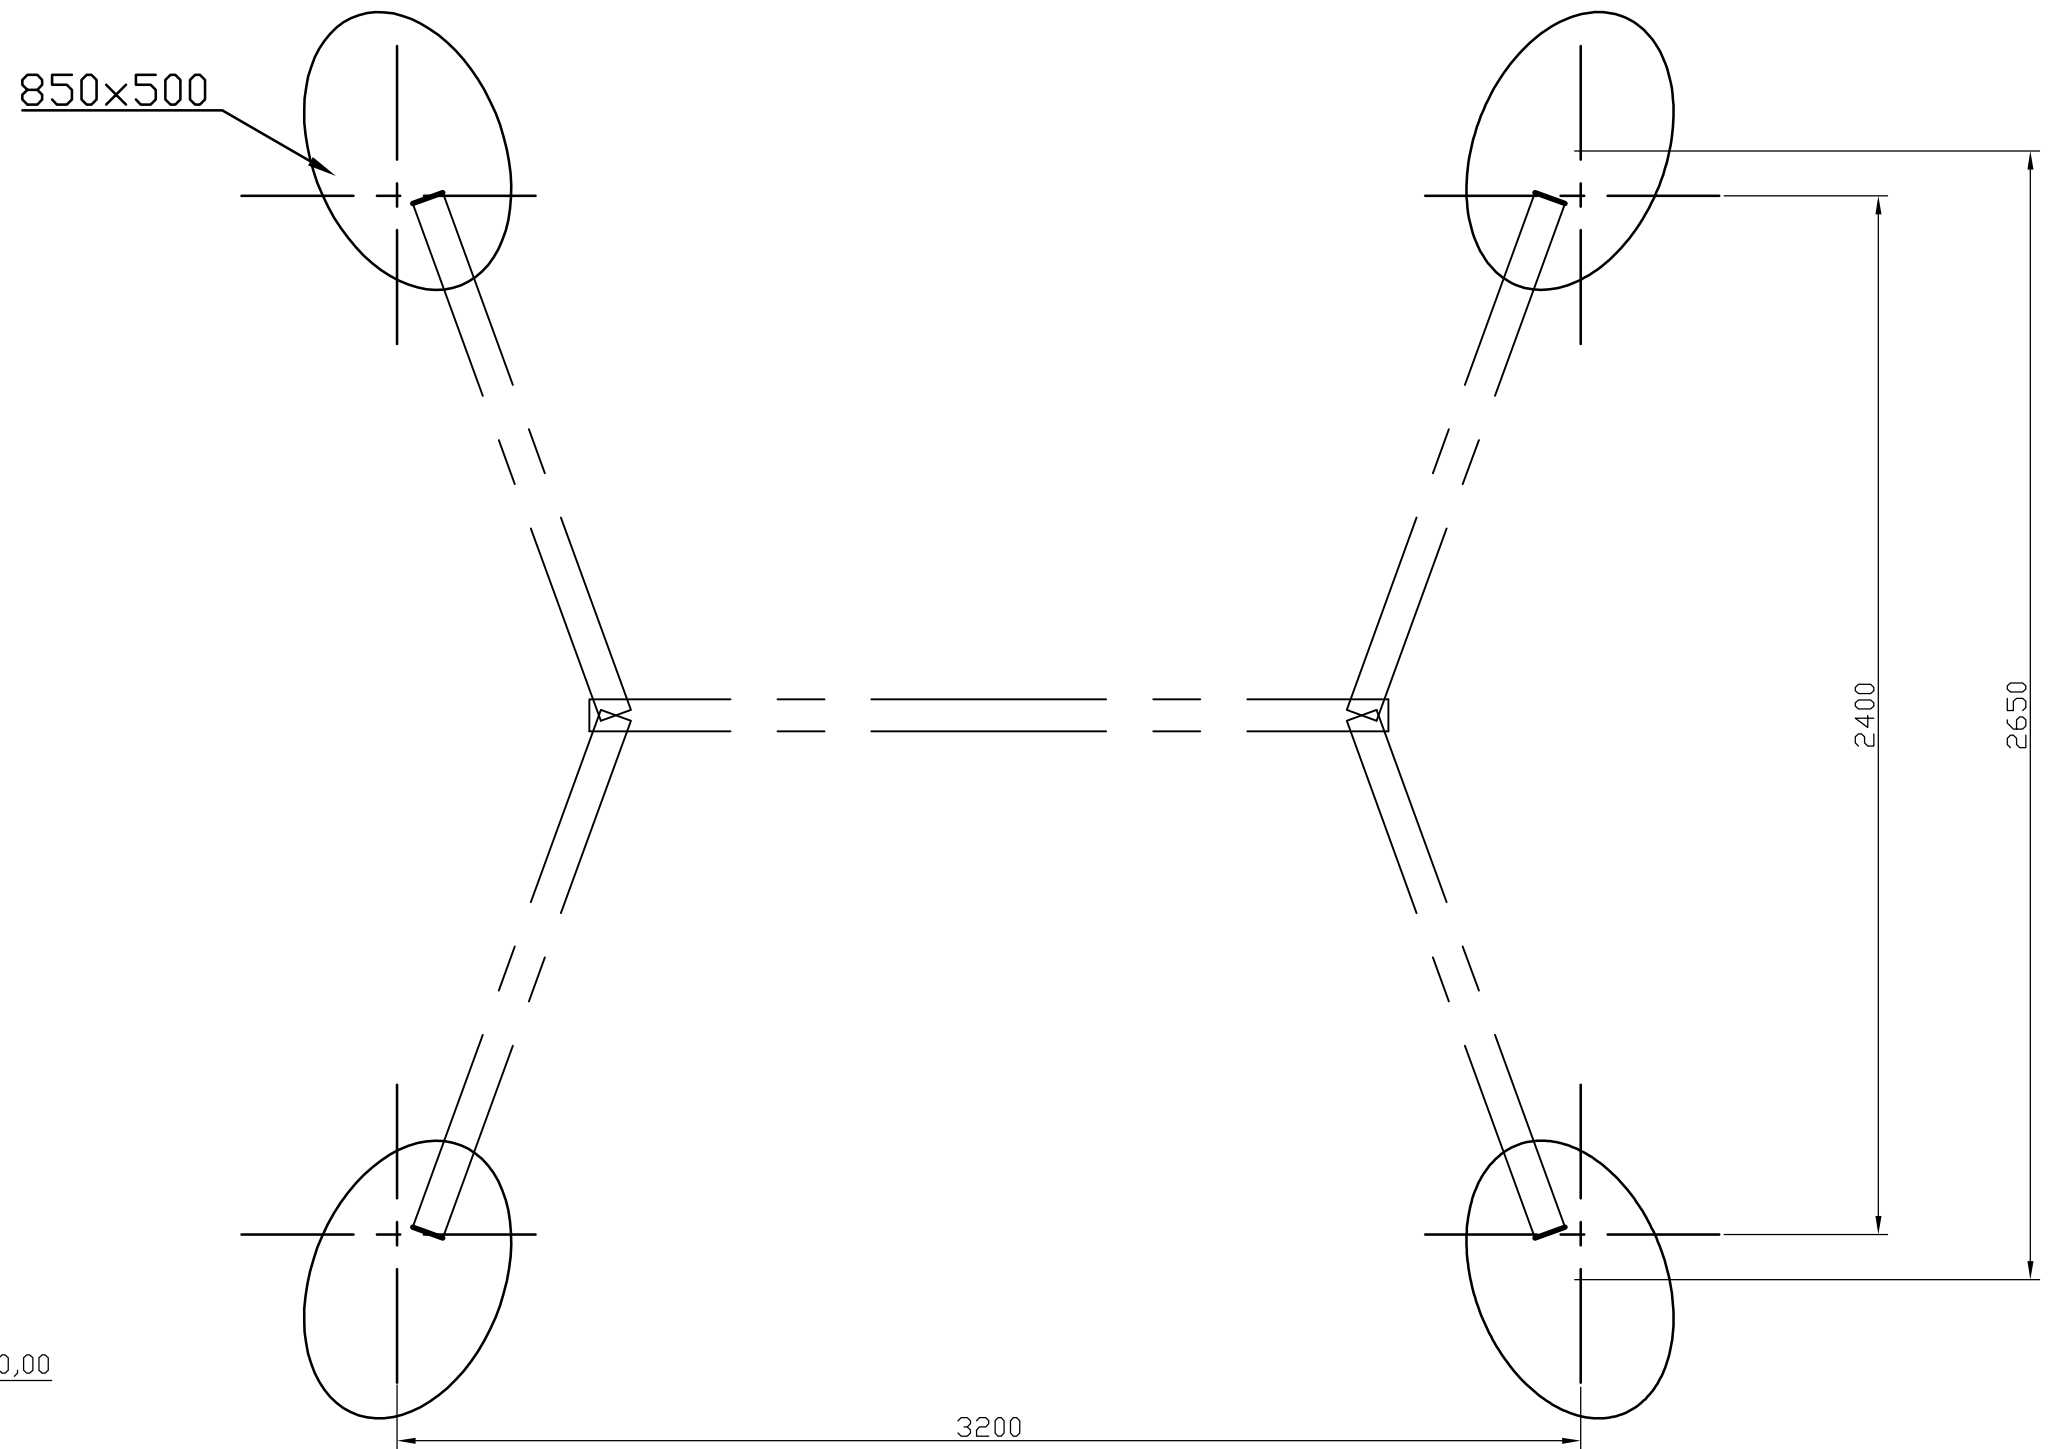

Betonozás oldalnézetből

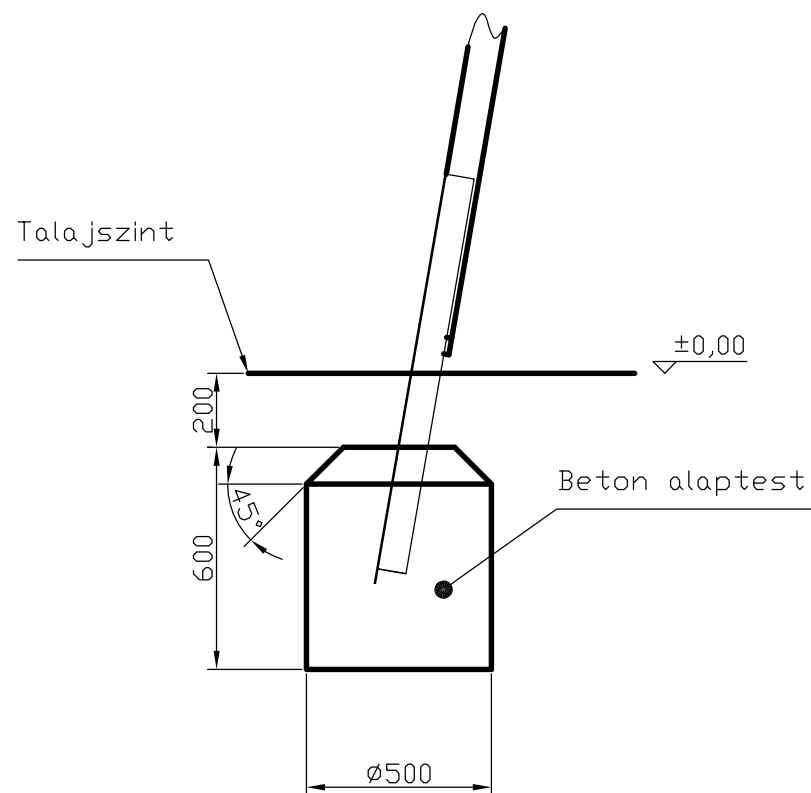

Ellenőr:	Megnevezés: <b>H 1210 Kétüléses lengőhinta</b>	Méret.: <b>1:20</b>	<b>HAÁSZ</b> K F T
Dátum: <b>2010.03.25.</b>	Név: <b>Haász Kft.</b>	Anyag:	
		Tömeg:	Rajzszám: