
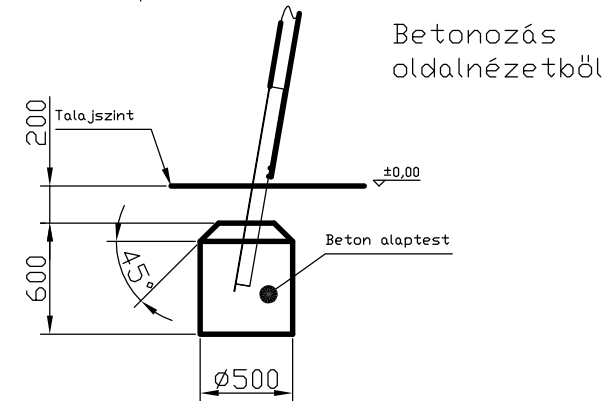


Alapozási rajz

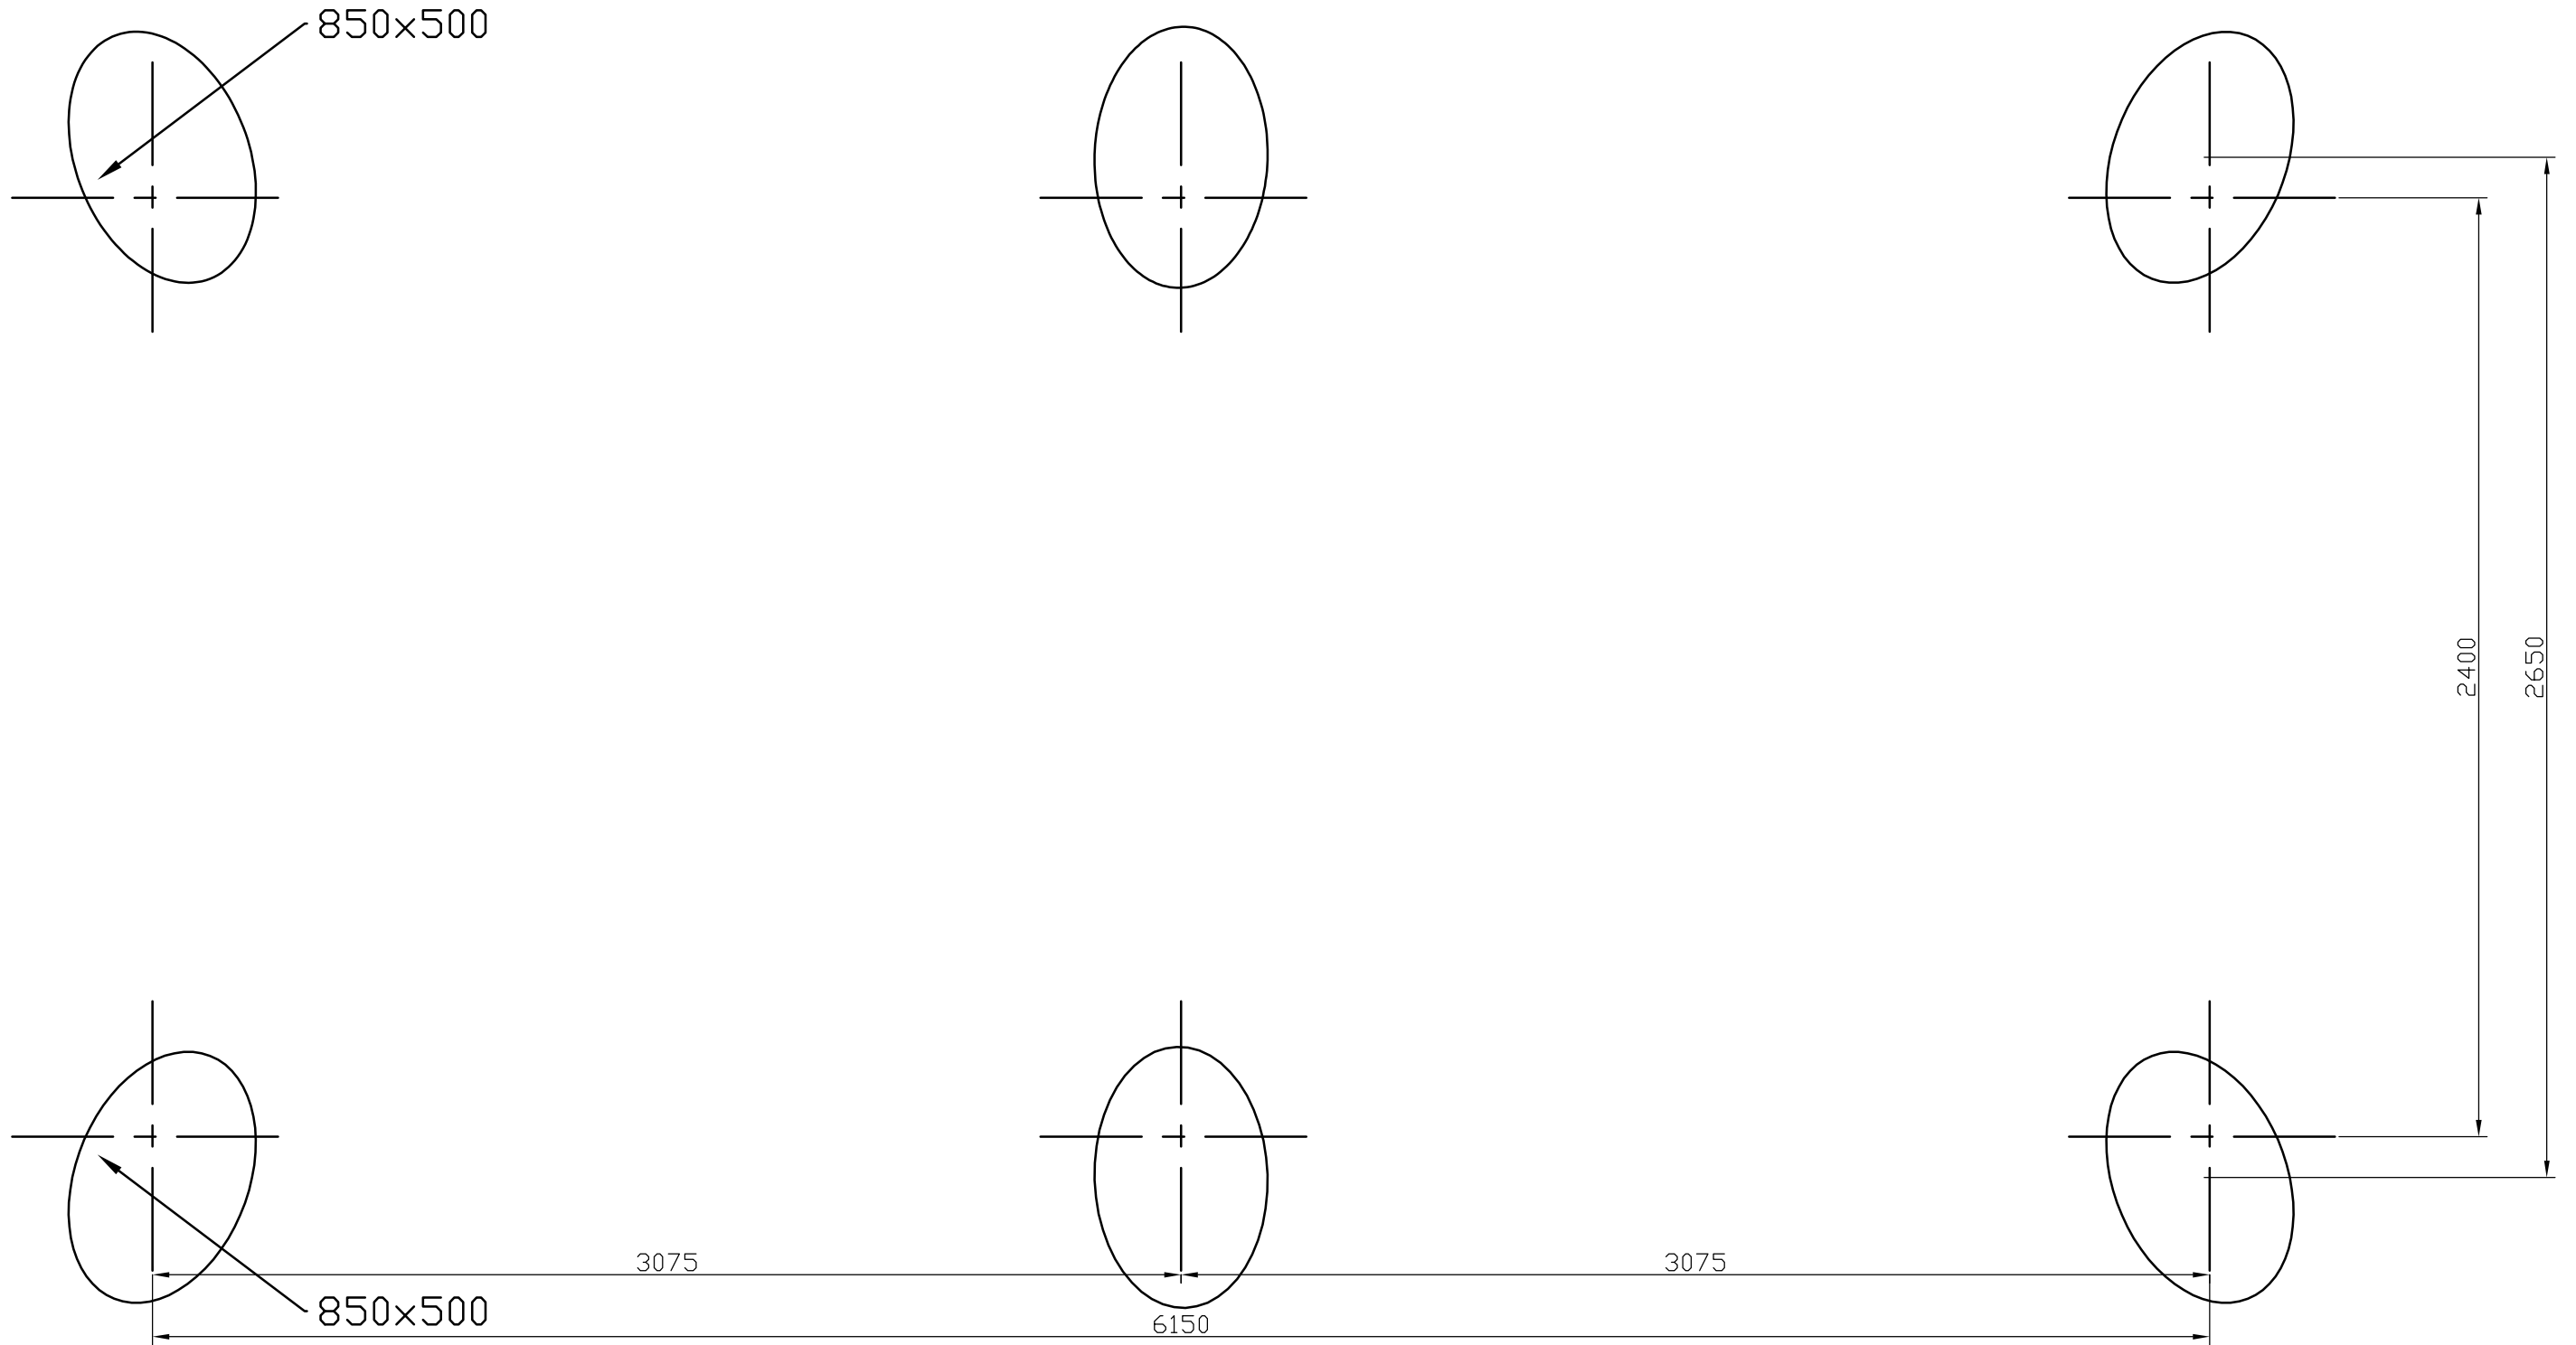

Ellenőr:	Megnevezés: H 1211 Négyülékes lengőhinta	Méret.: 1:20	HAÁSZ K F T
Dátum: 2010.03.25.	Név: Haász Kft.	Anyag:	
		Tömeg:	Rajzszám: