



H 1213 Kombínó mászóka: Esési tér méretezése

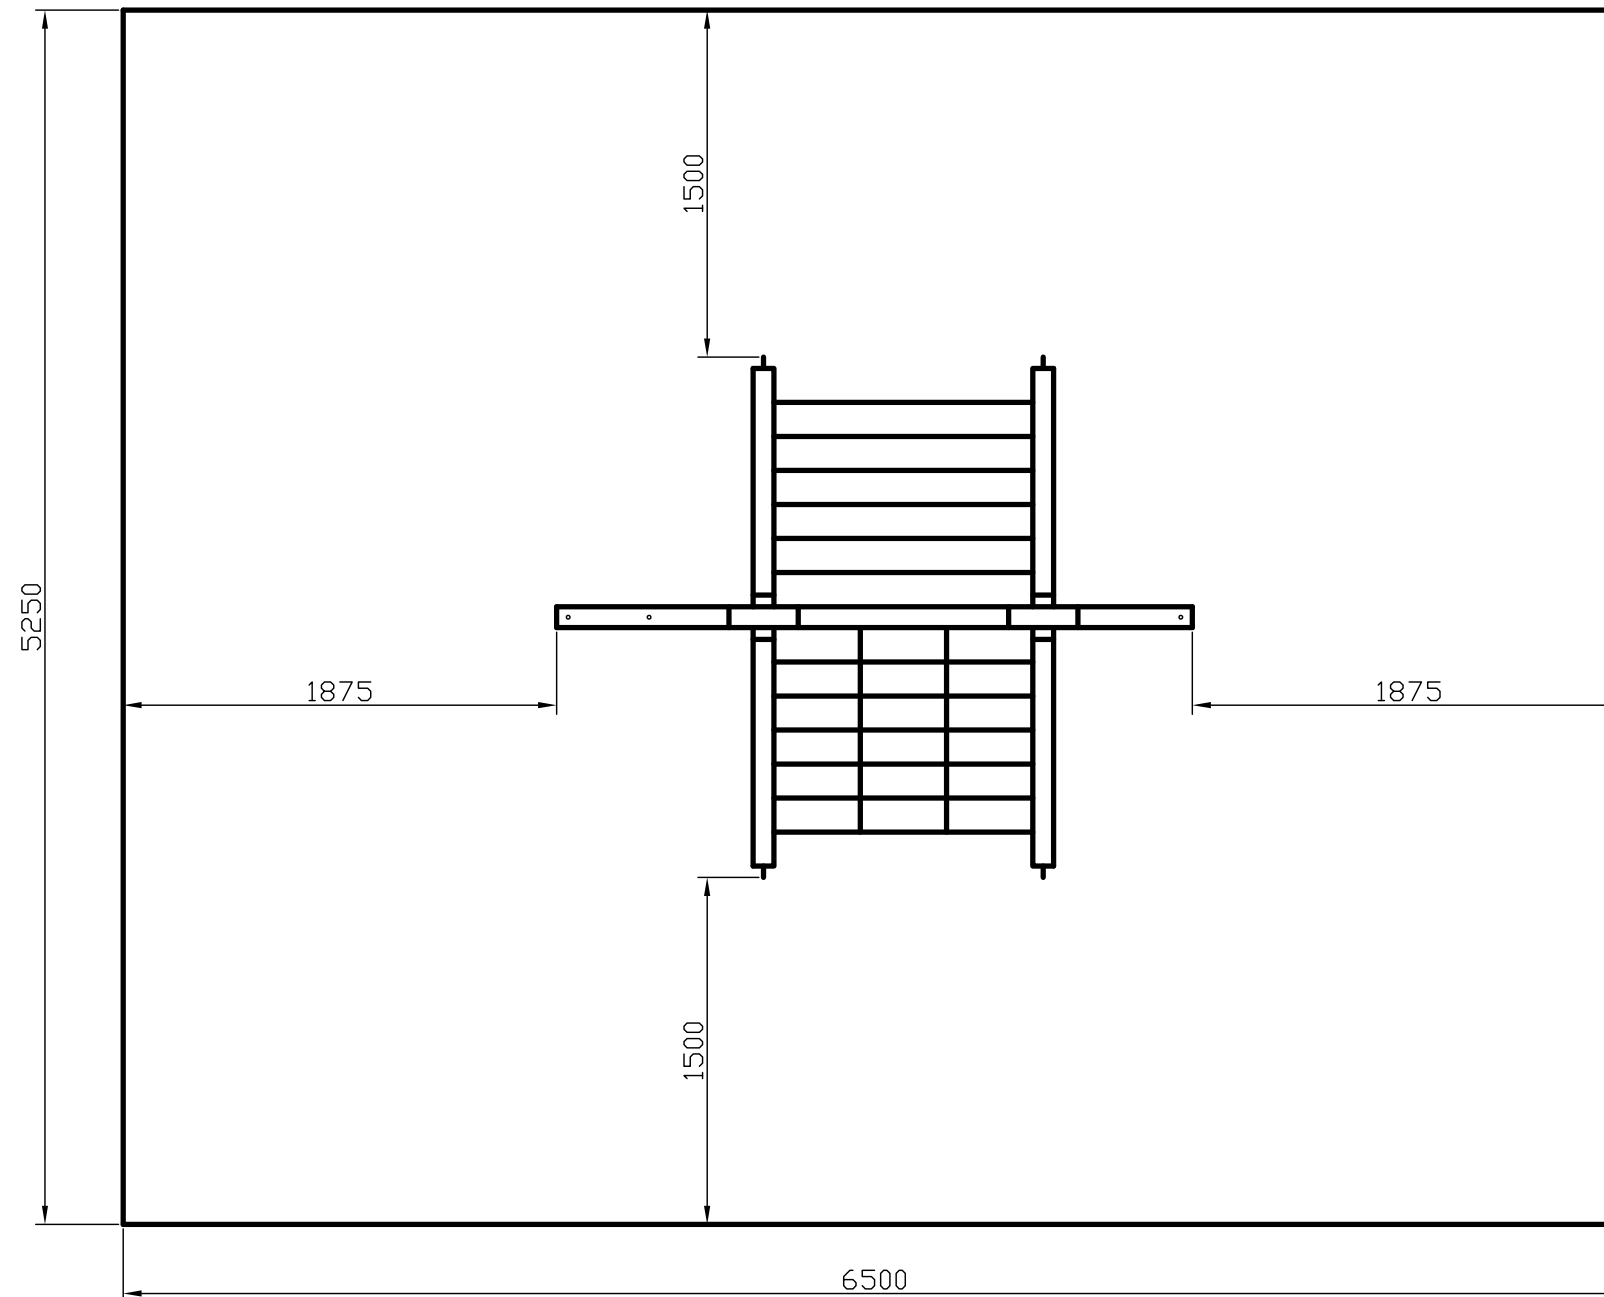

ADATOK:

Alapterület: 34,125 m²

Ellenőr:	Megnevezés: H 1213 Kombínó mászóka	Méret: 1:32	 K F T
Dátum: 2010.03.05.	Név: Haász Kft.	Tömeg:	