



H 1215 (1500) Örtorony: Esési tér méretezése

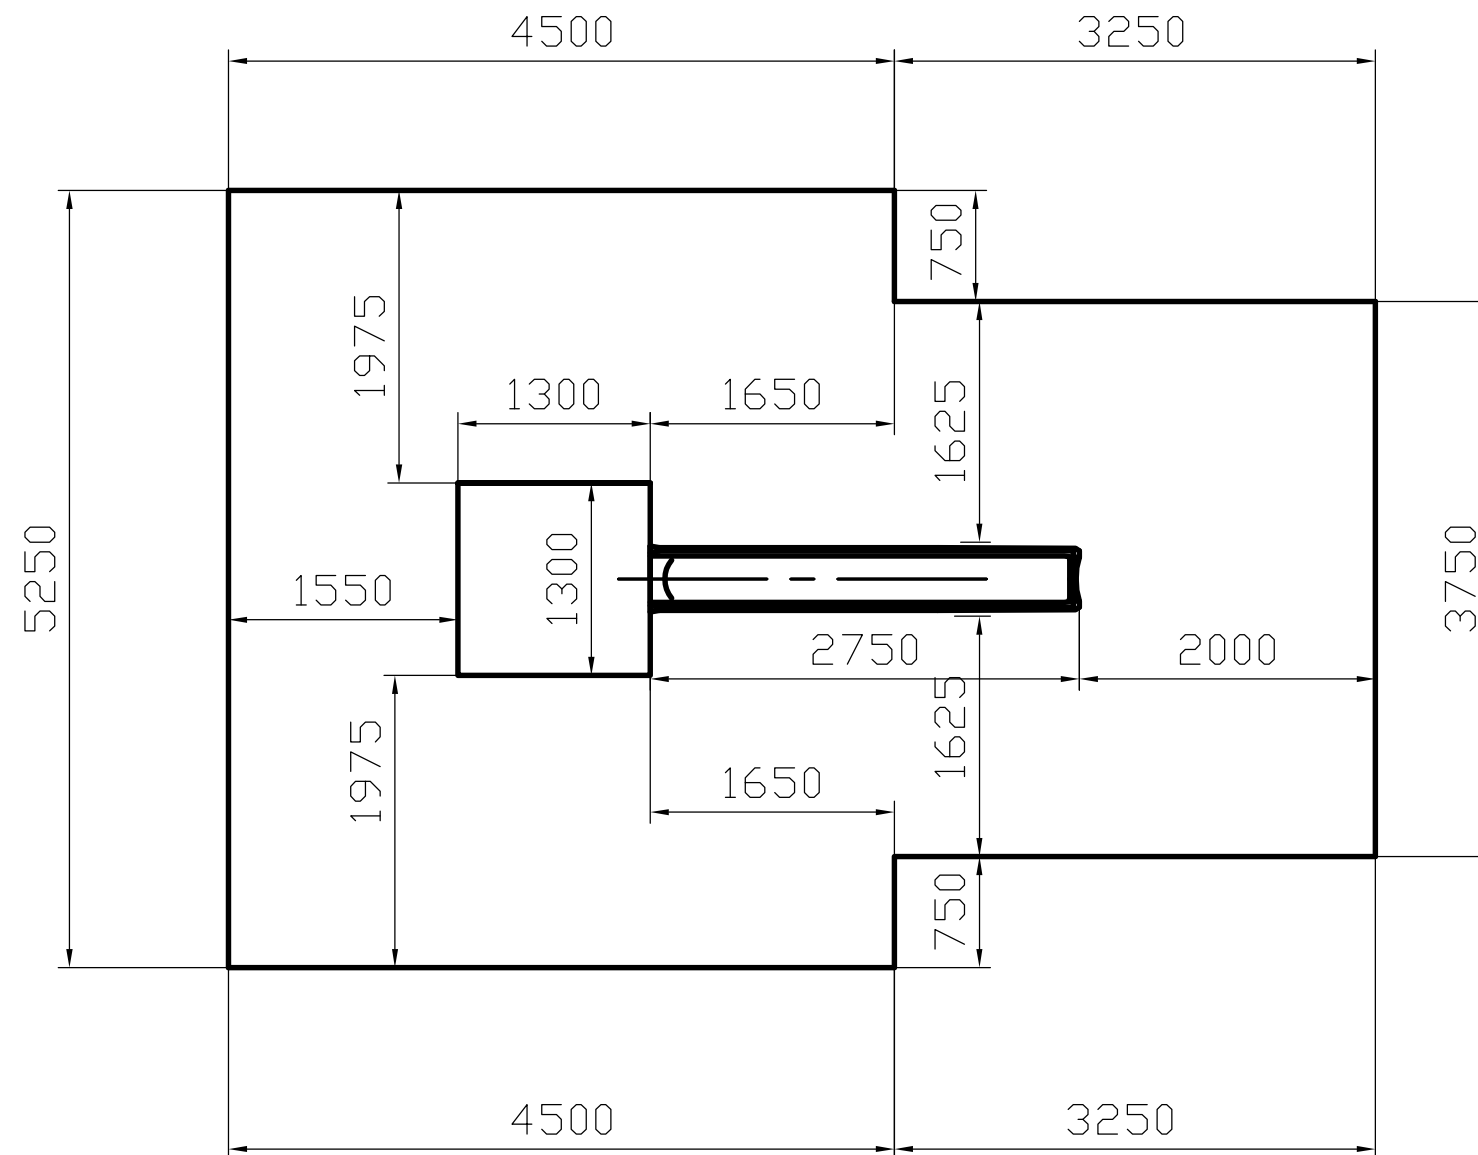

ADATOK:

Alapterület: 36 m²

Ellenőr:	Megnevezés: H 1215 Örtorony	Méret.: 1:50	 K F T
Dátum: 2015.03.16	Név: Haász Kft.	Tömeg:	