



H 1215-H Vár I. Hintával: Esési tér méretezése laza szerkezetű ütéscsillapító felület esetén

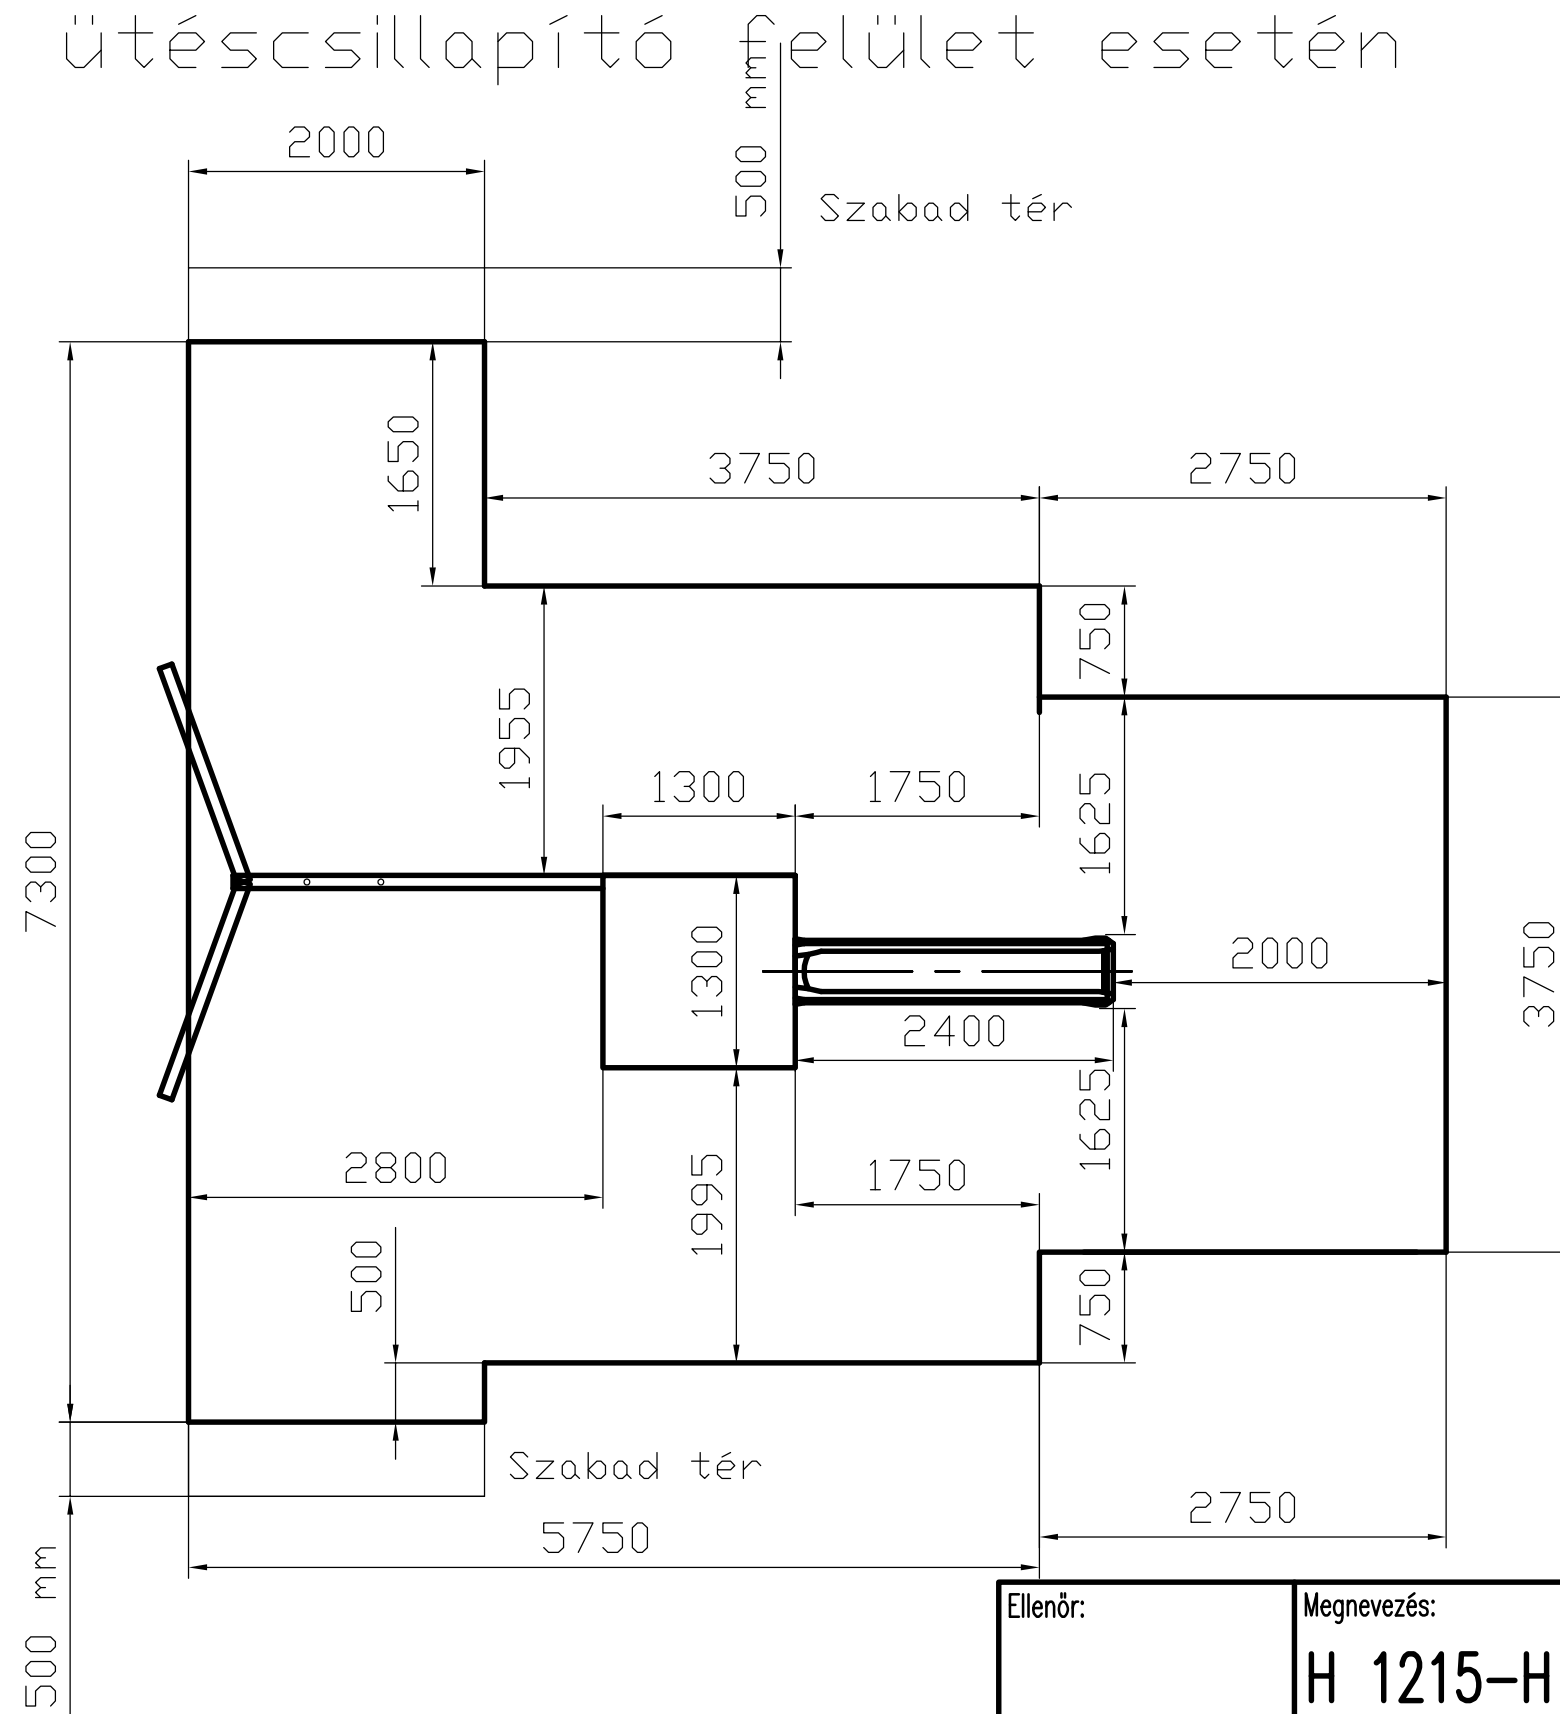

ADATOK:

Alapterület: 44,6 m²

Ellenőr:	Megnevezés: H 1215-H Vár I. Hintával	Méret.: 1:50	 K F T
Dátum: 2015.04.15.	Név: Haász Kft.	Tömeg:	