



H 1217-K Vár II. - kombinó mászókával: Esési tér méretezése

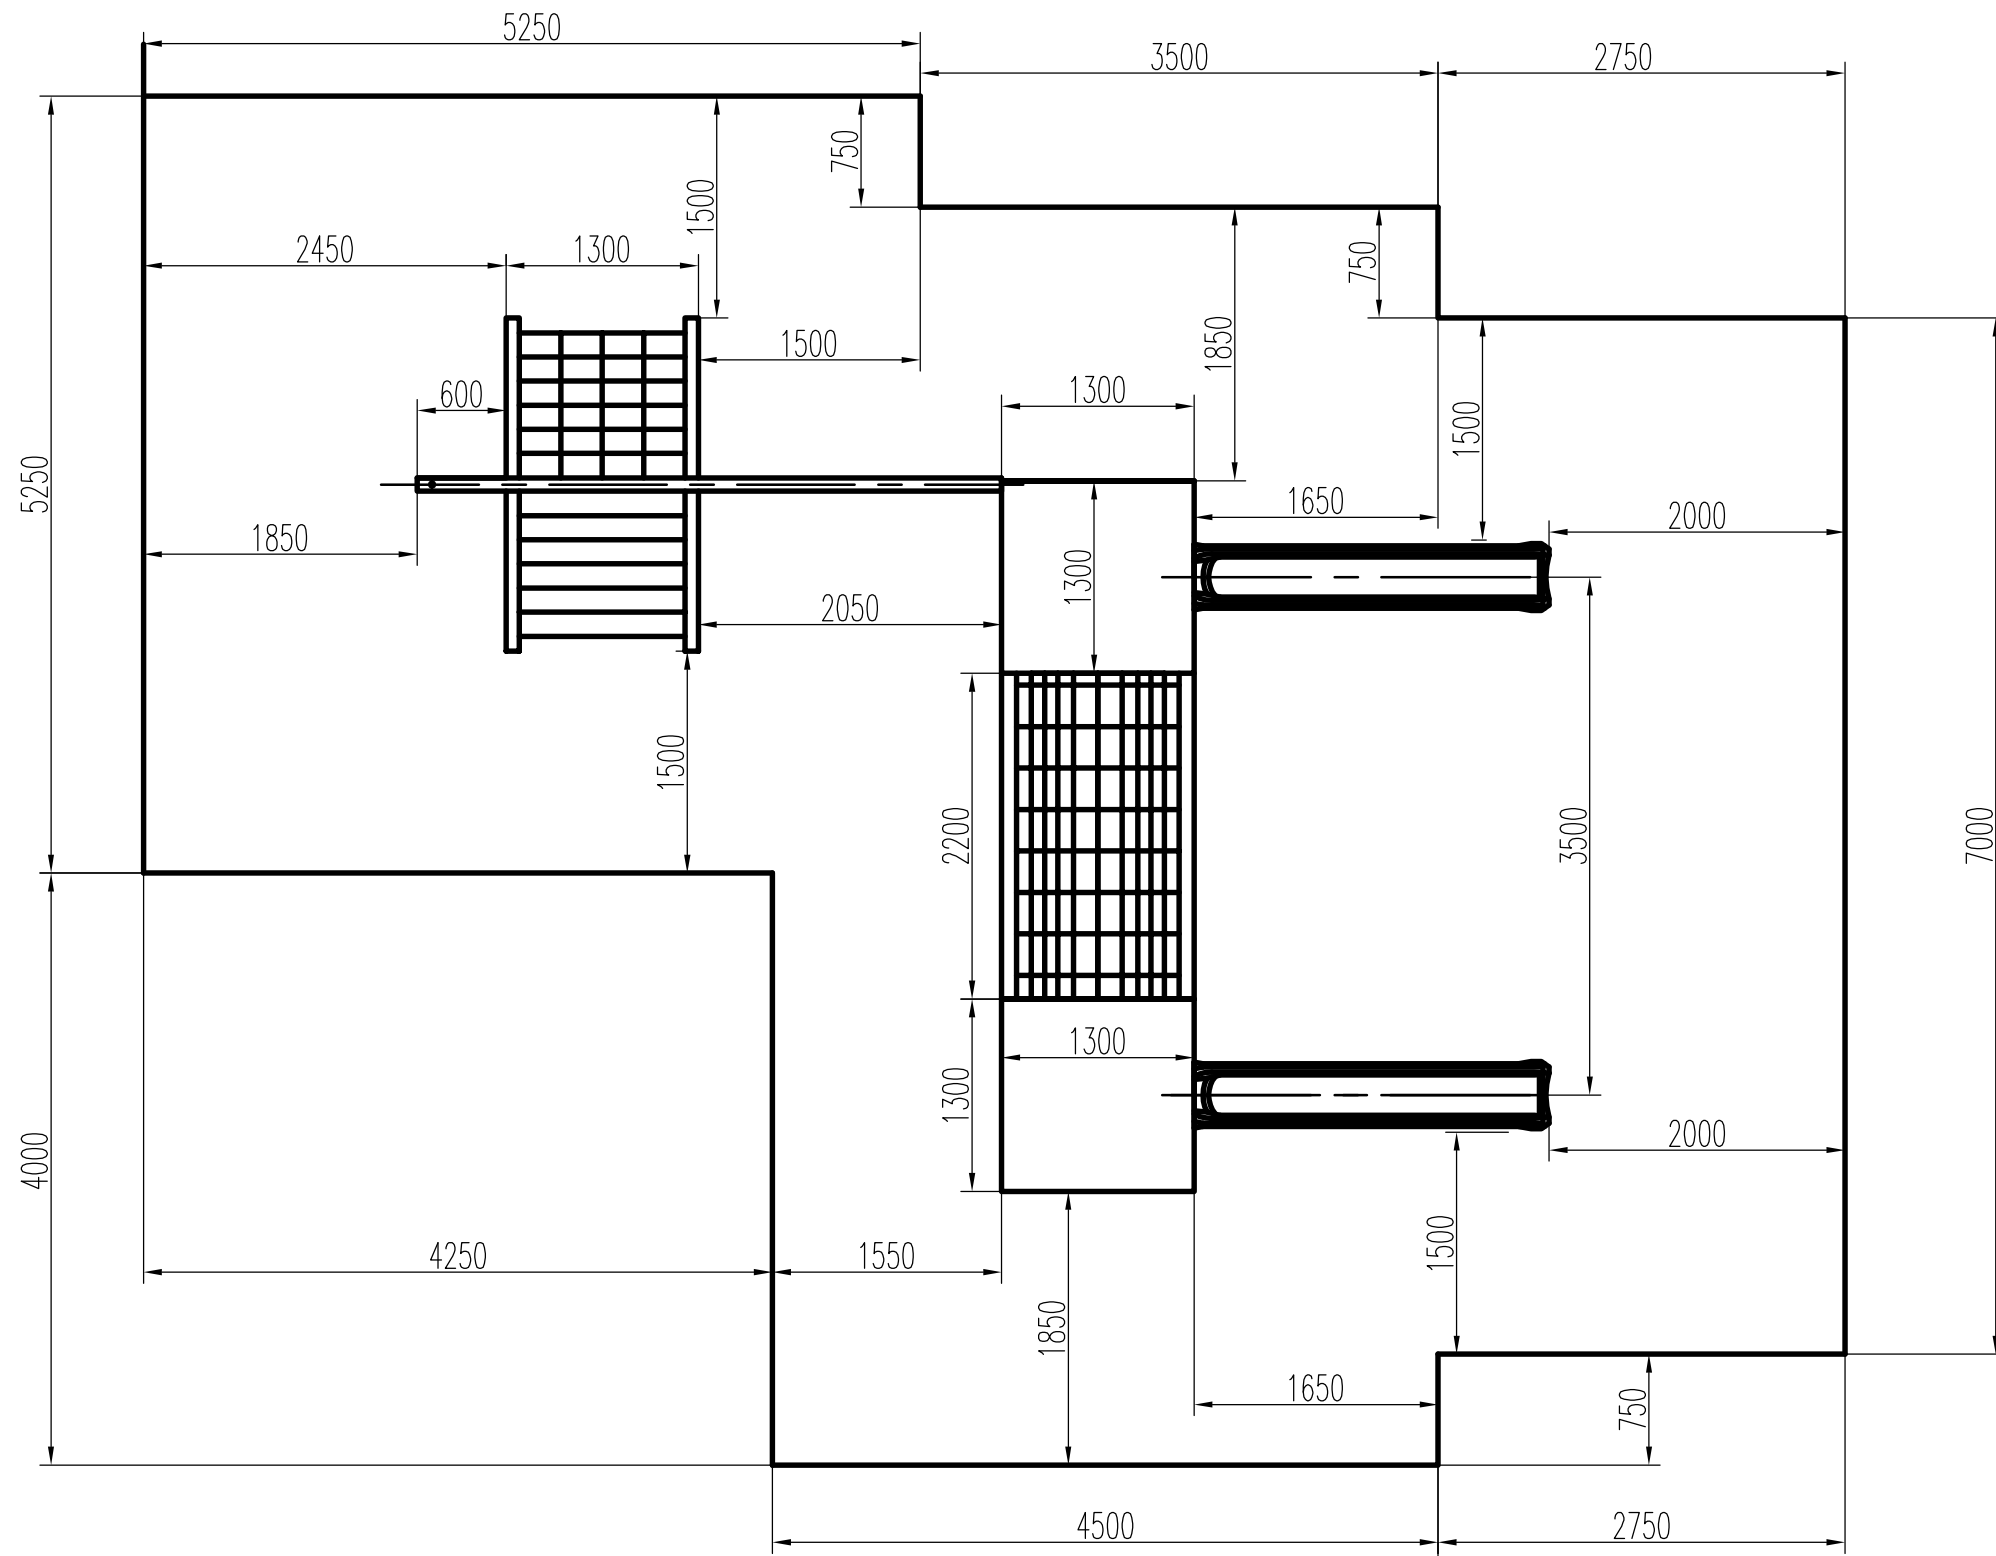

ADATOK:

Alapterület: 80,6 m²

Ellenőr:	Megnevezés: H 1217-K Vár II. - kombinó mász.	Méret: 1:50	 K F T
Dátum: 2015.03.16	Név: Haász Kft.	Anyag:	
			Rajzszám: