


H 1219 Vár IV.: Esési tér méretezése szintetikus ütéscsillapító felület esetén

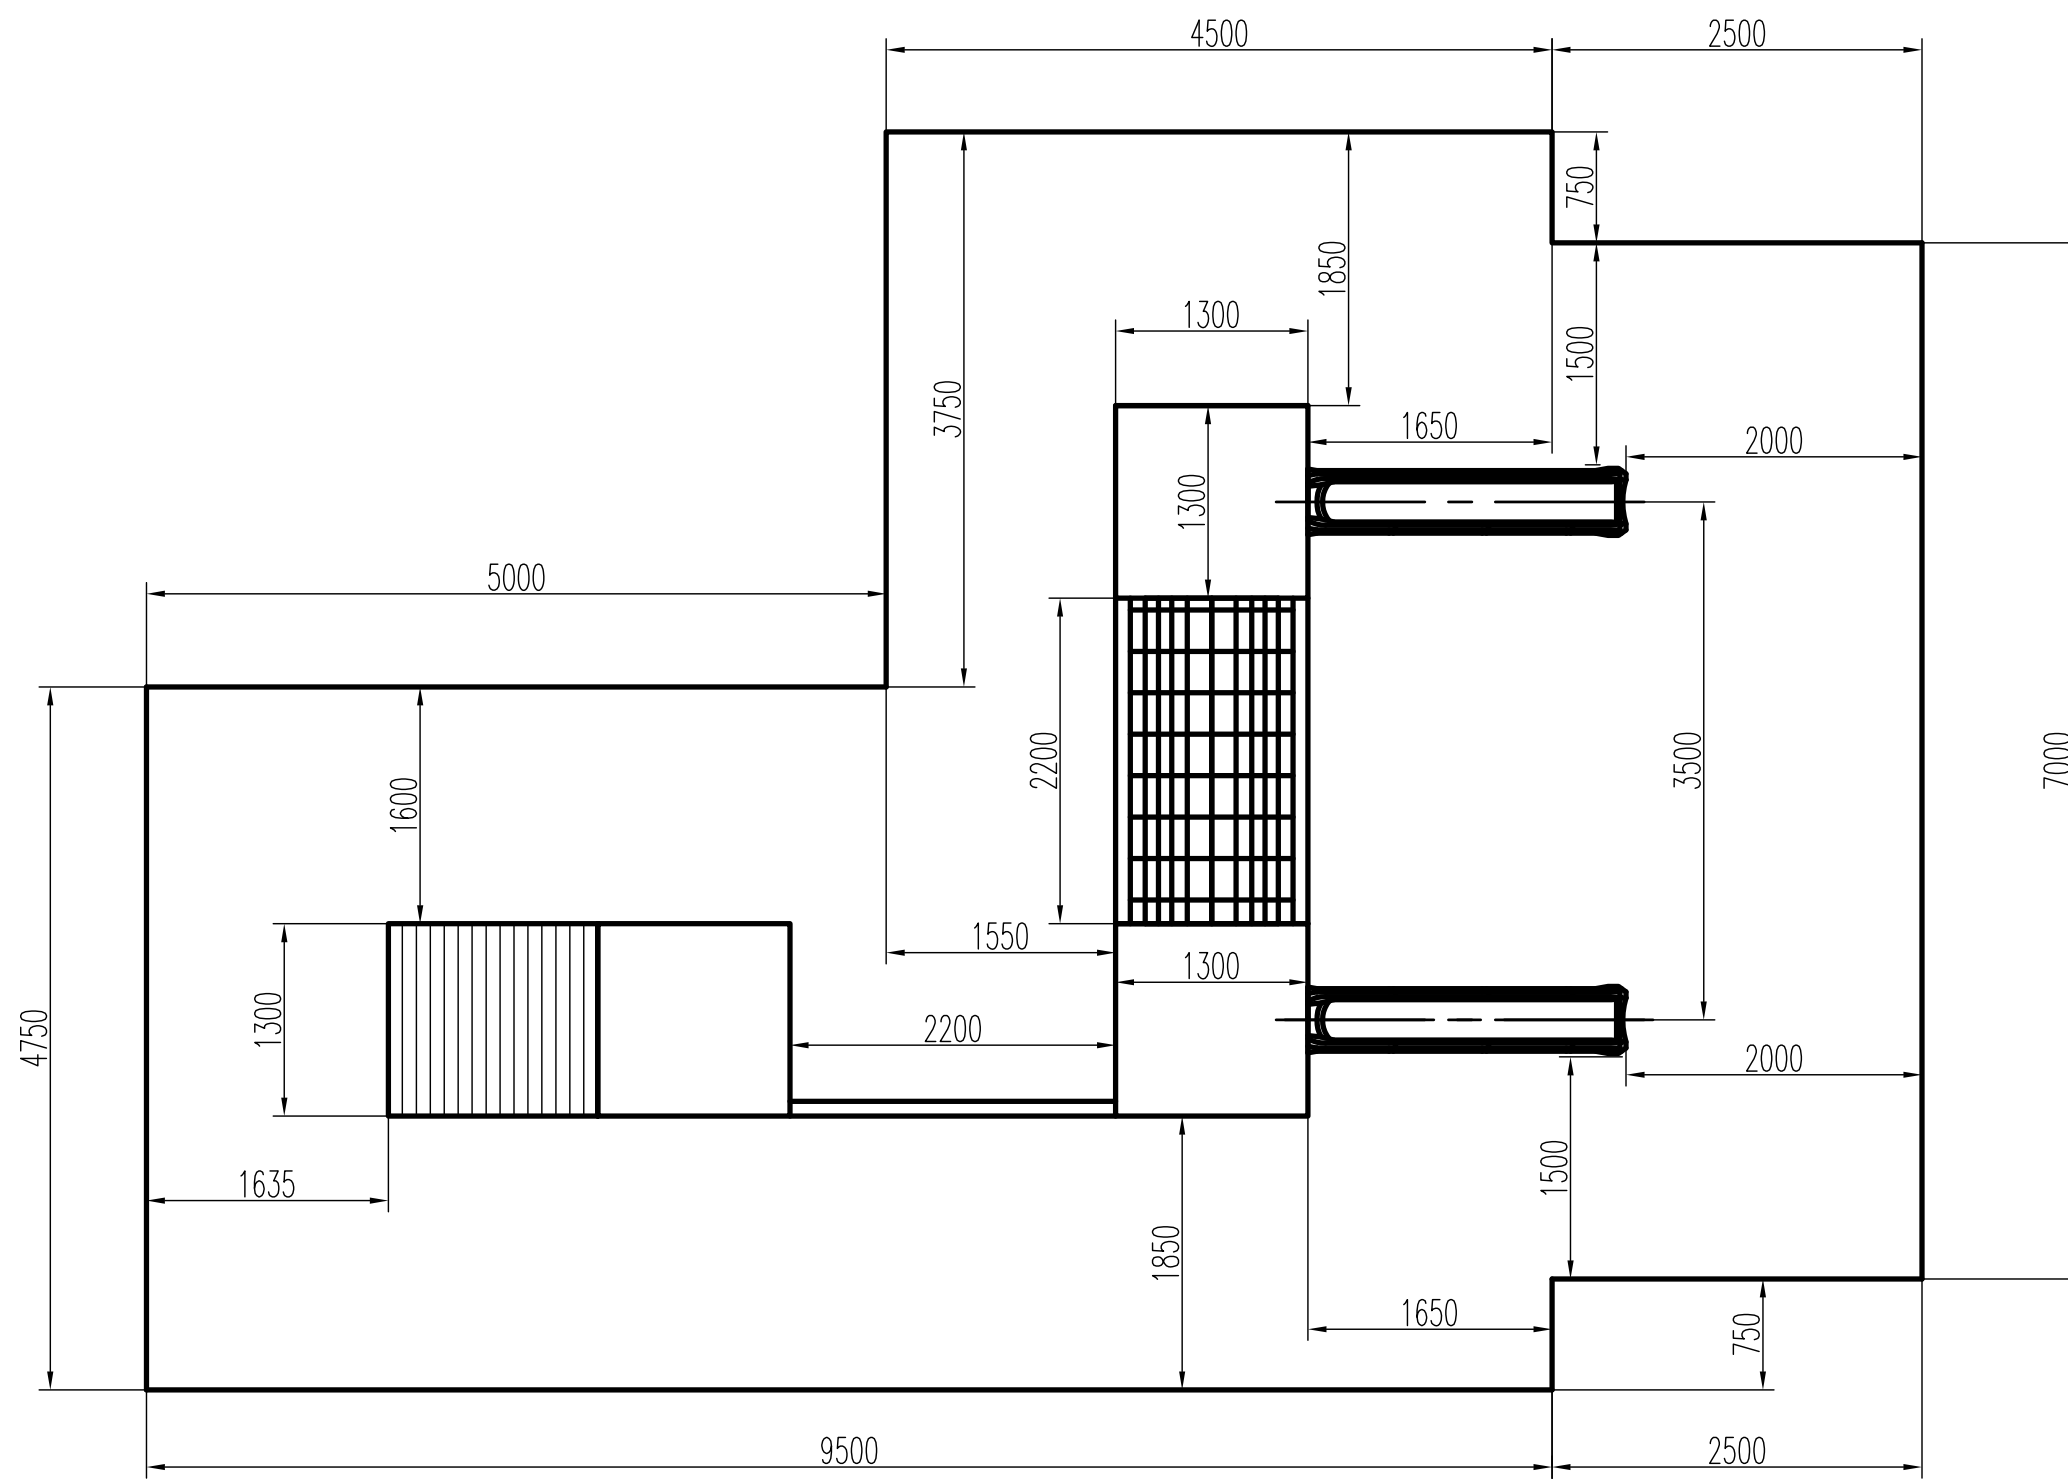

ADATOK:

Alapterület: 79,5 m²

Ellenőr:	Megnevezés: H 1219 VÁR IV.	Méret: 1:50	HAÁSZ K F T
Dátum: 2010.05.13.	Név: Haász Kft.	Tömeg:	