


H 1213 Kombínó mászóka: Esési tér méretezése

Ajánlott ütéscsillapító gumilap elhelyezés I. verzió

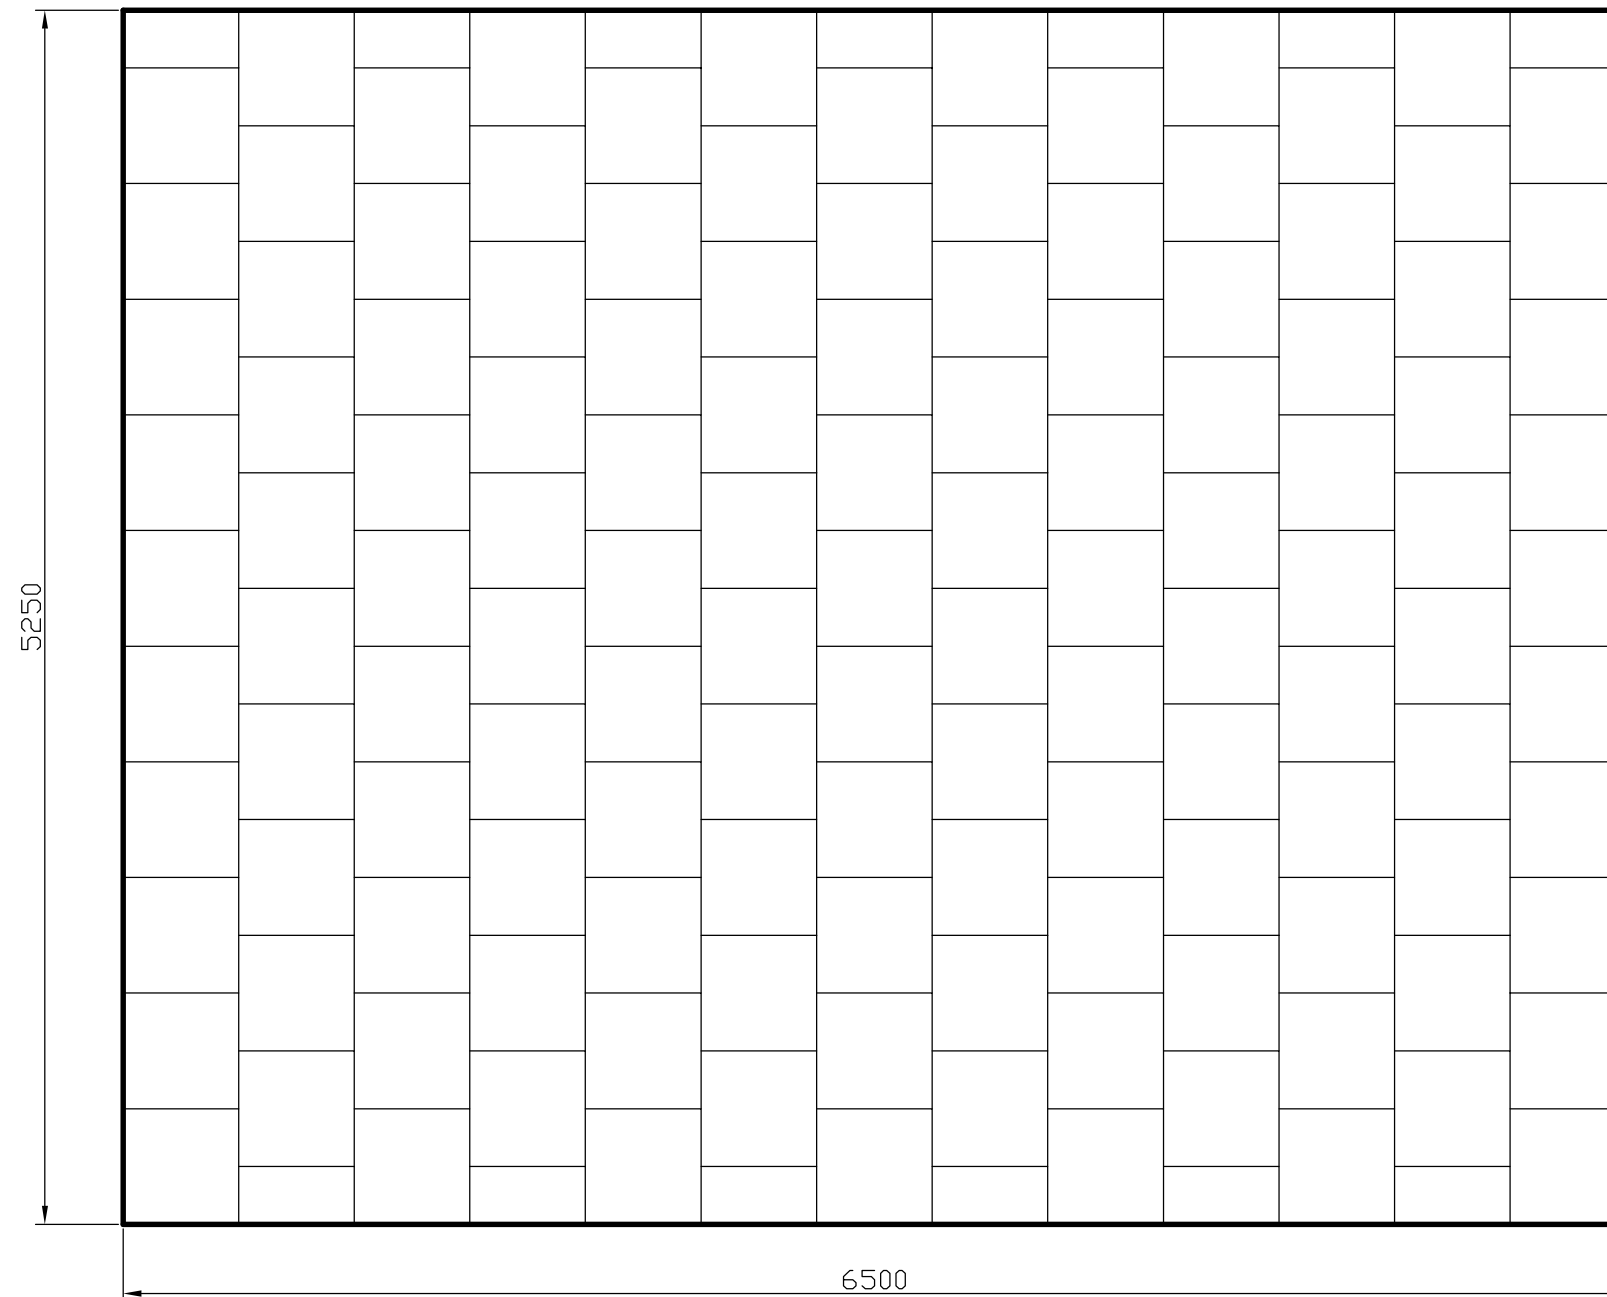


ADATOK:

Alapterület: 34,125 m²

50x50 cm-es gumilap: 130 db

25x50 cm-es gumilap: 13 db

Ellenőr:	Megnevezés: H 1213 Kombínó mászóka	Méret.: 1:32	 K F T
Dátum: 2010.03.05.	Név: Haász Kft.	Tömeg:	