


H 1215-H Vár I. Hintával

Ajánlott ütéscsillapító gumilap elhelyezés II. verzió

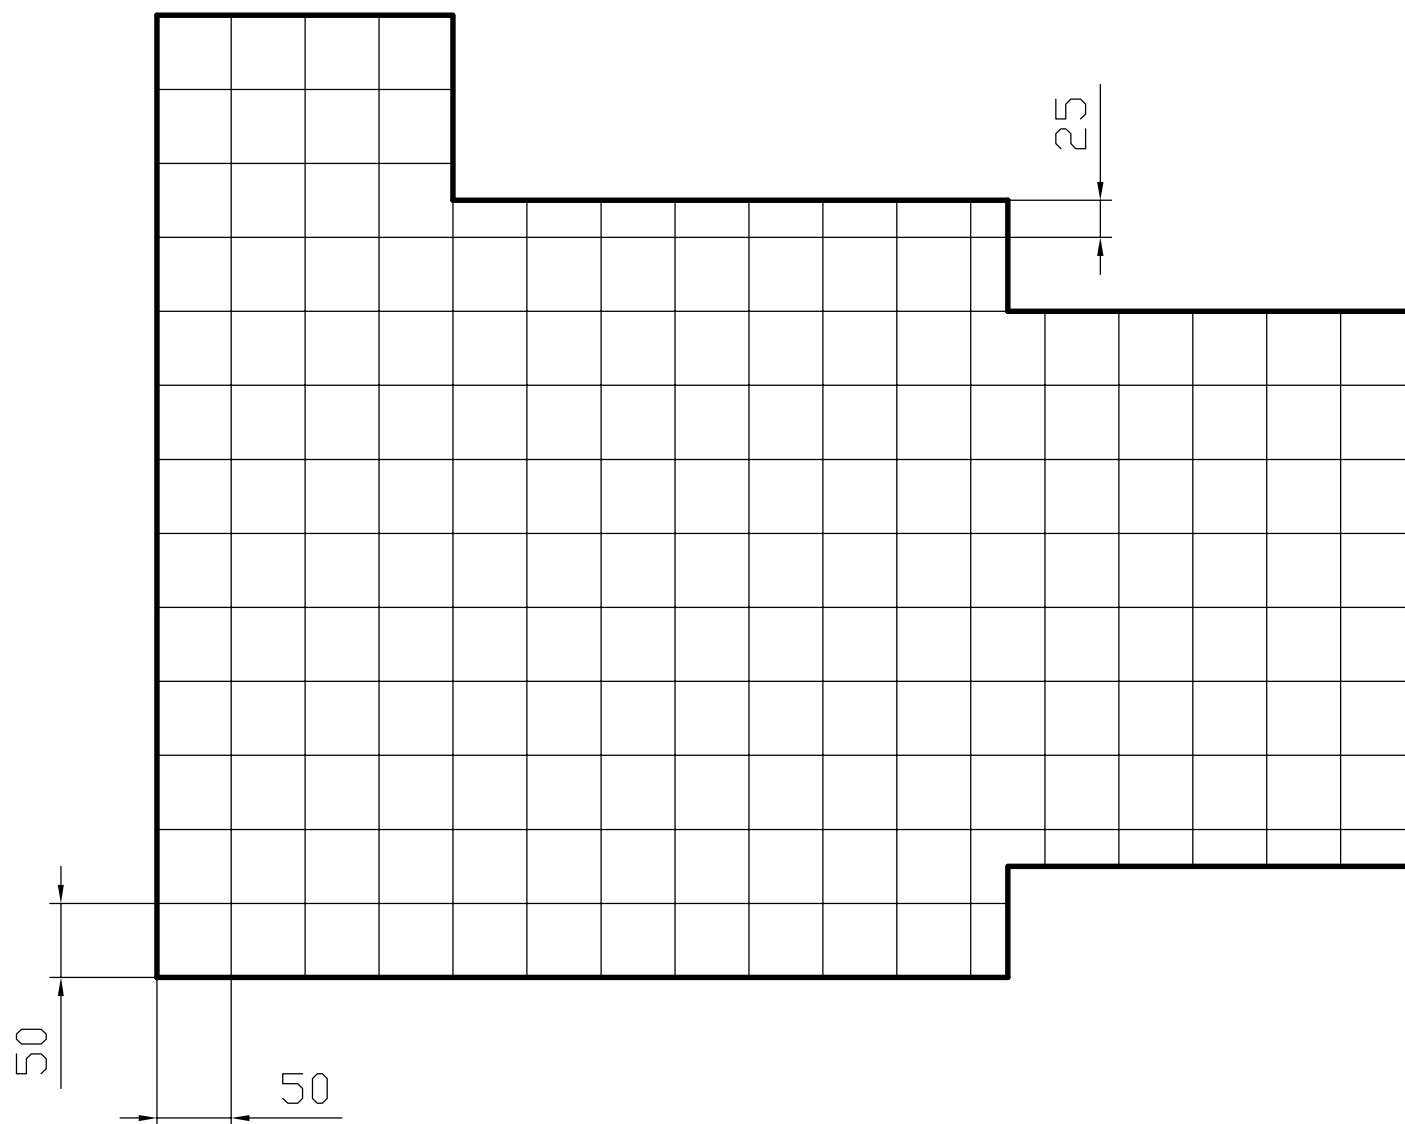

ADATOK:

Alapterület: 42,6 m²

- 50x50 cm-es gumilap: 164 db
- 25x50 cm-es gumilap: 12 db
- 25x25 cm-es gumilap: 1
- 50x25x50 cm-es sarok gumilap: 1 db

Ellenőr:	Megnevezés: H 1215-H Vár I. Hintával	Méret.: 1:50 Anyag:	HAÁSZ K F T
Dátum: 2015.04.15.	Név: Haász Kft.	Tömeg: Rajzszám:	