


H 1217-K Vár II. – kombinó
mászókával


Javasolt ütésecsillapító
gumi lapelhelyezés

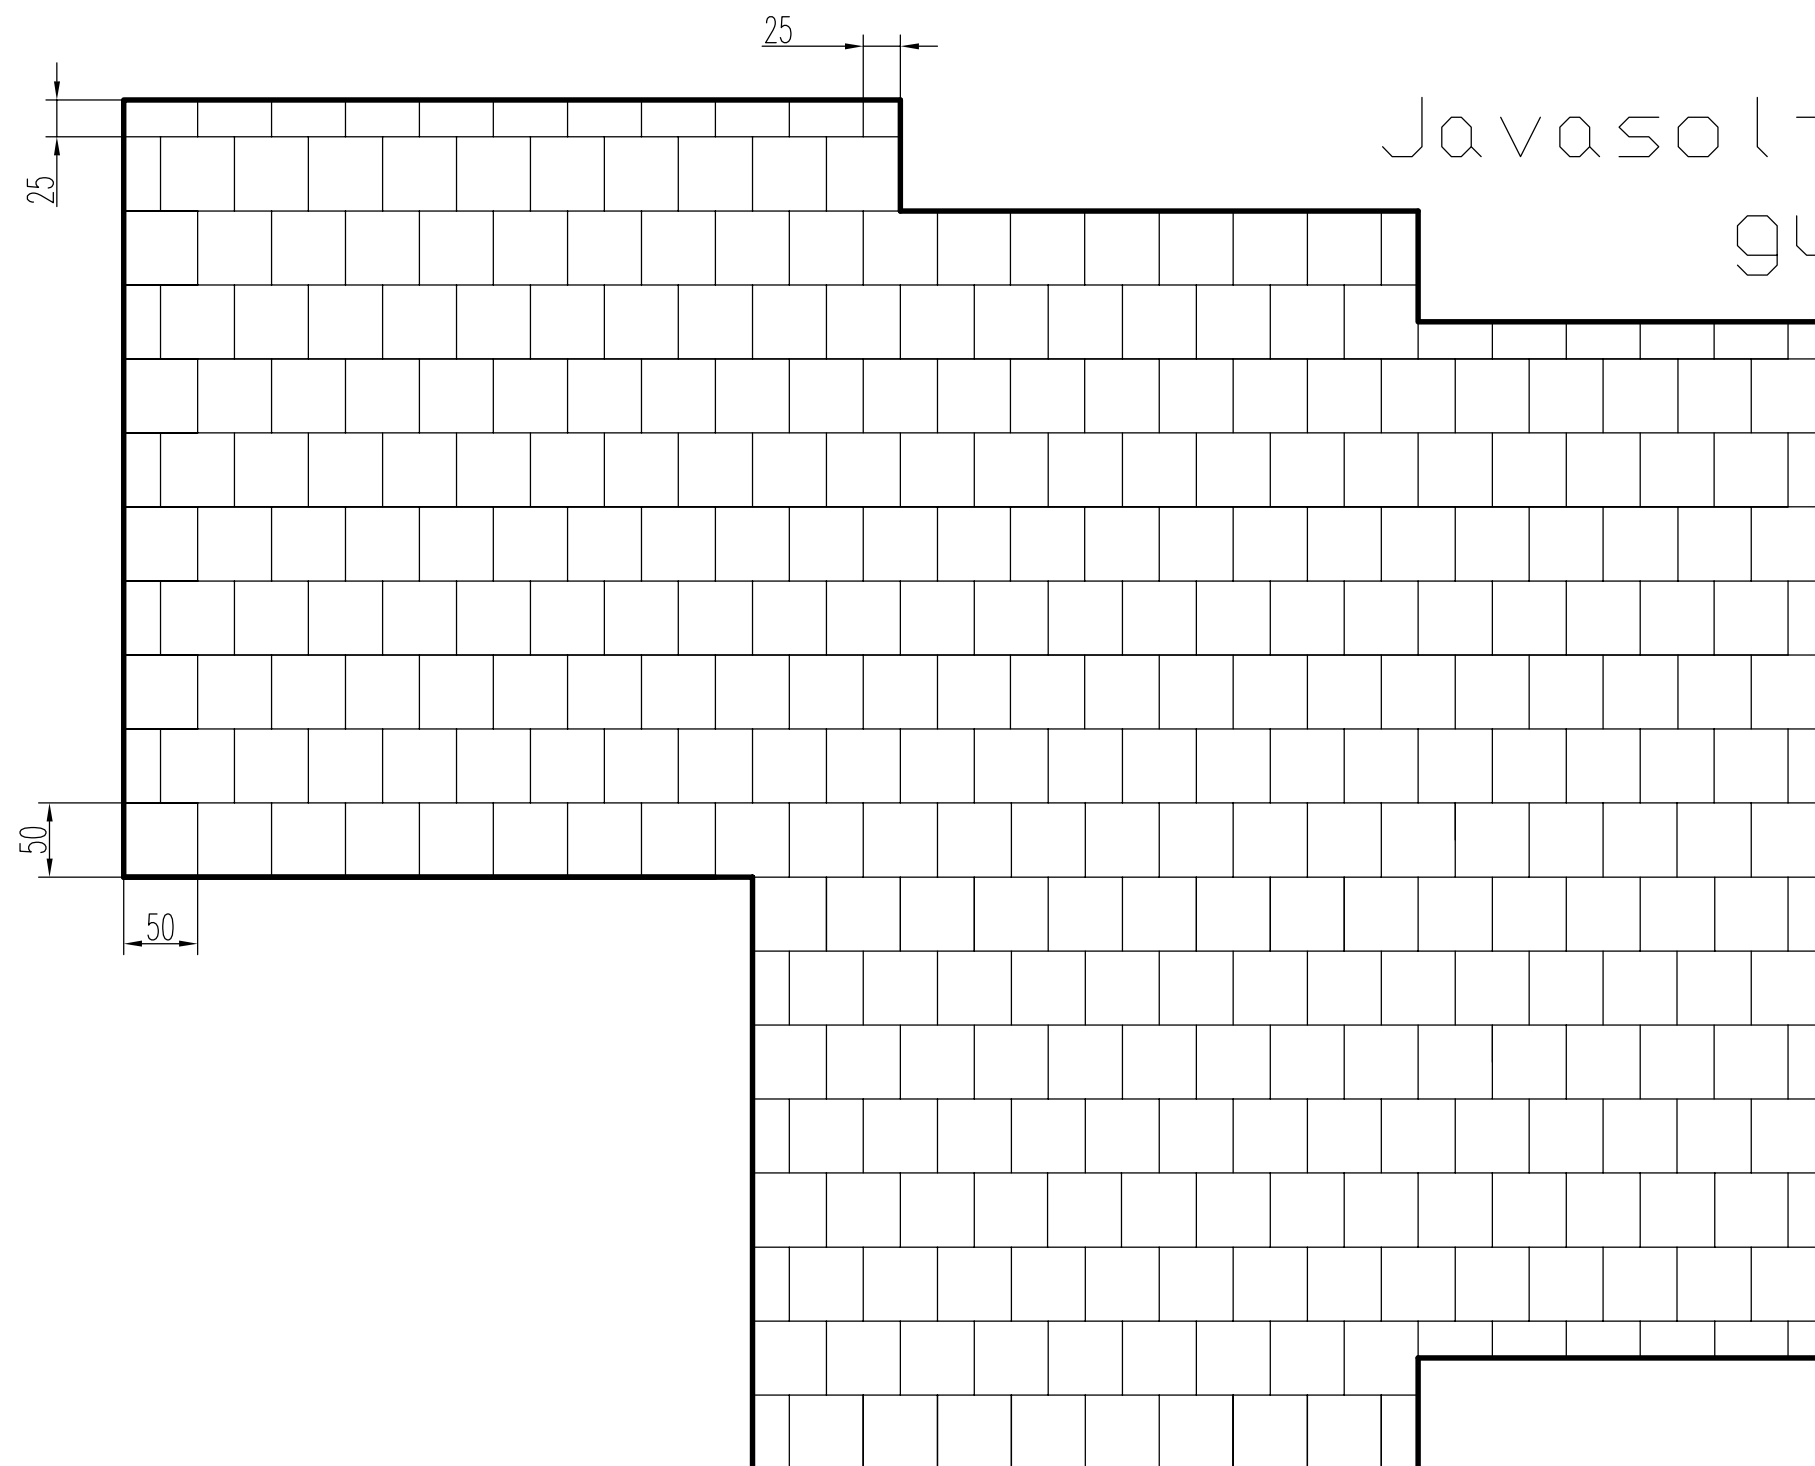

ADATOK:

Alapterület: 80,6 m²

50x50 cm-es gumilap: 259 db
25x50 cm-es gumilap: 36 db
25x25 cm-es gumilap: 3 db

Ellenőr:	Megnevezés: H 1217-K Vár II. – kombinó mász.	Méret: 1:50	 K F T
Dátum: 2015.03.16	Név: Haász Kft.	Anyag:	
			Rajzszám: