



H 1218 Vár III. - Liliput vár:
Javasolt ütésecsillapító
gumilap elhelyezés I.
verzió

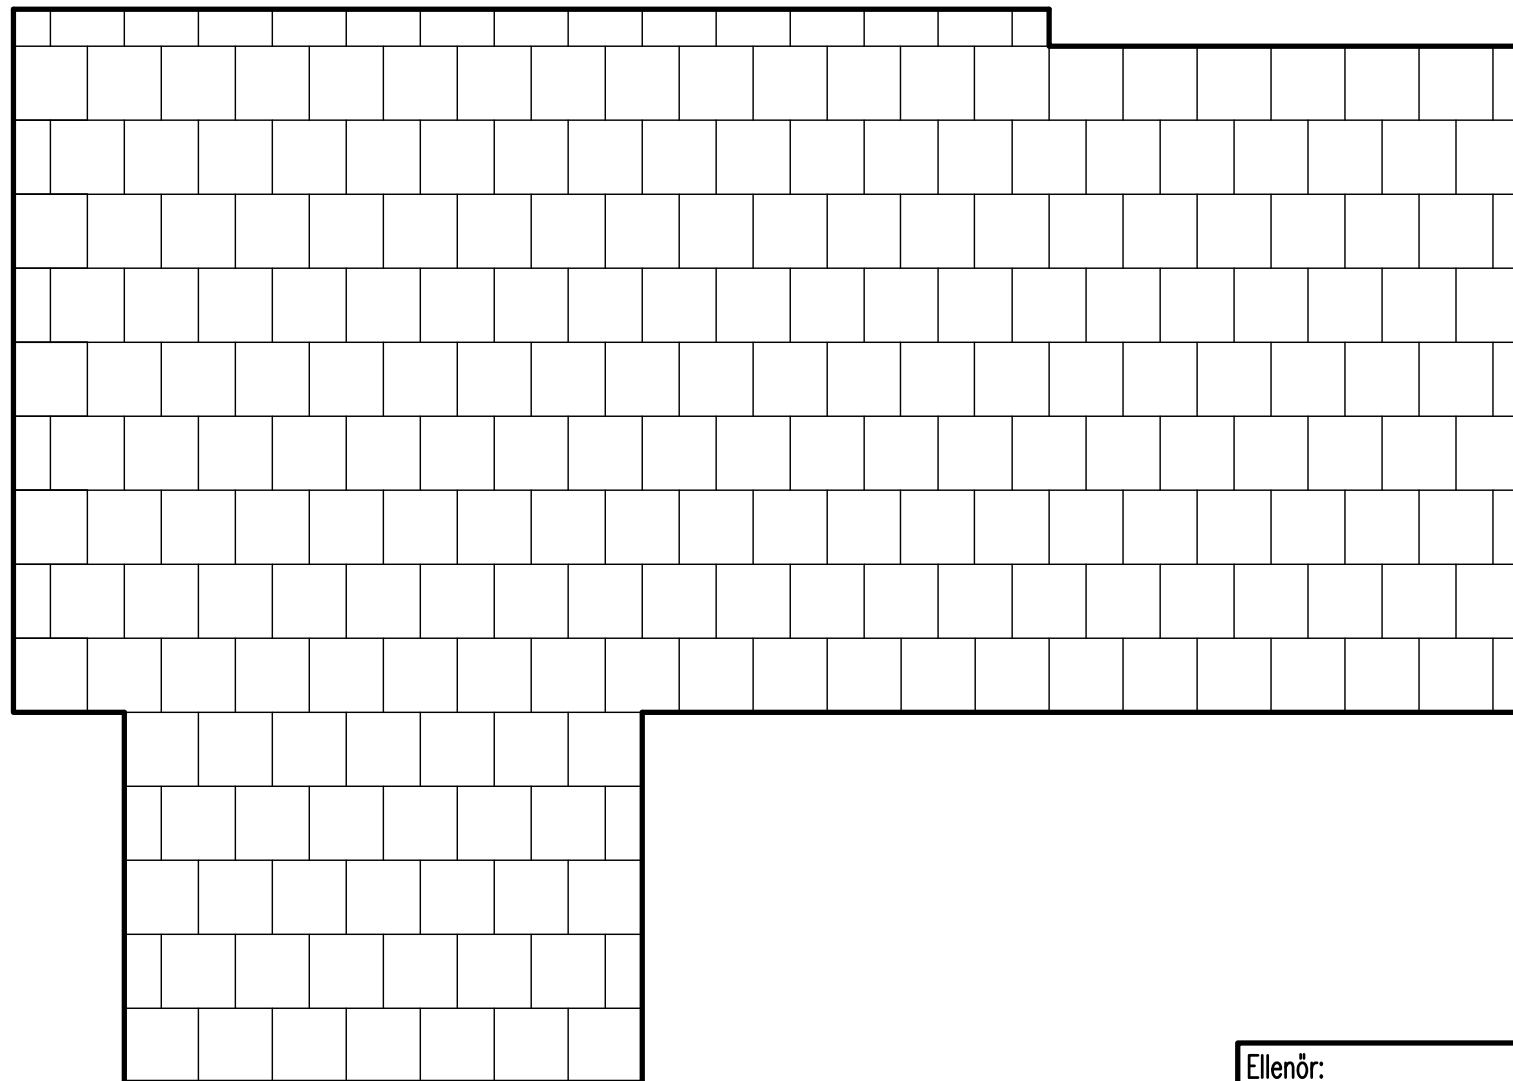

ADATOK:

Alapterület: 56,625 m²

50x50 cm-es gumilap: 208 db
25x50 cm-es gumilap: 26 db
25x25 cm-es gumilap: 2 db

Ellenőr:	Megnevezés: H 1218 Vár III. Liliput vár	Méret.: 1:50	 K F T
Dátum: 2010.04.14	Név: Haász Kft.	Tömeg:	