


H 1218 Vár III. - Liliput vár:
javasolt ütőscsillapító
gumilap elhelyezés II.
verzió

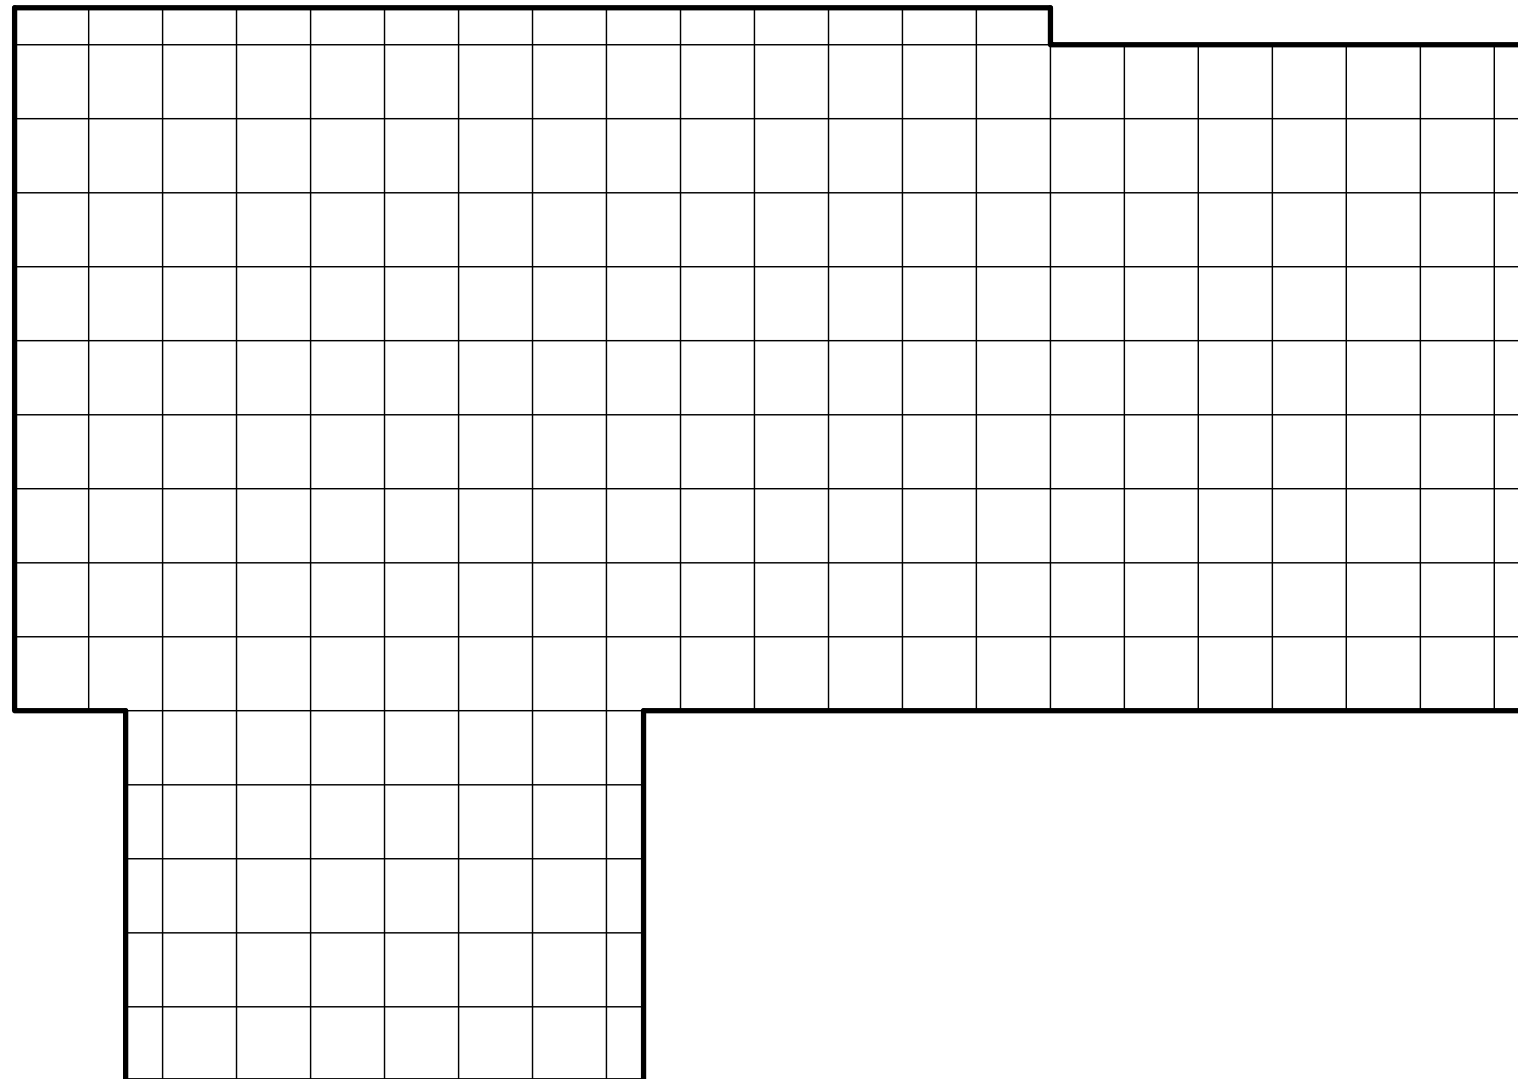


ADATOK:

Alapterület: 56,625 m²

50x50 cm-es gumilap: 210 db

25x50 cm-es gumilap: 33 db

Ellenőr:	Megnevezés: H 1218 Vár III. Liliput vár	Méret: 1:50	 K F T
Dátum: 2010.04.14	Név: Haász Kft.	Tömeg:	