


H 1219 Vár IV.: Javasolt ütéscsillapító gumilapelhelyezés I.
verzió

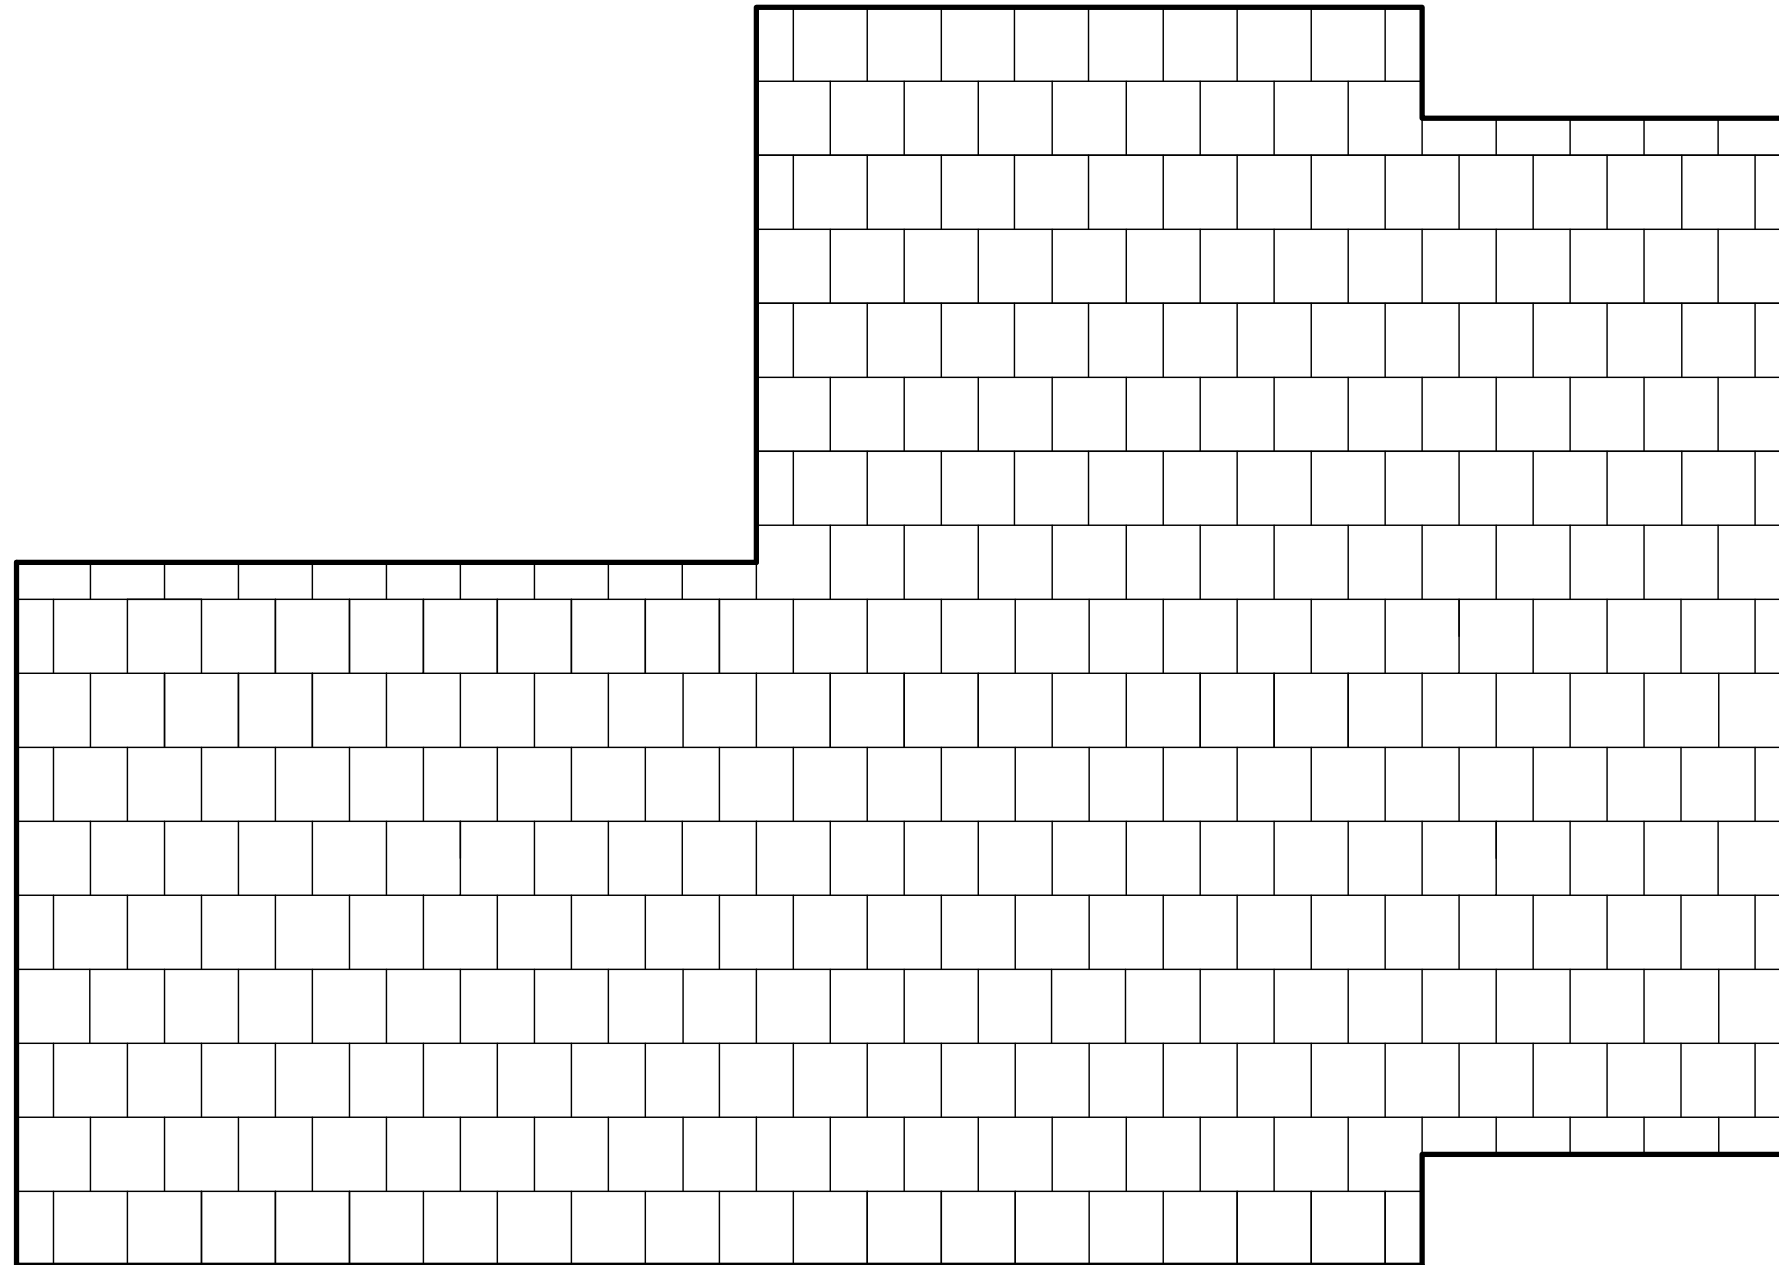


ADATOK:

Alapterület: 79,5 m²

50x50 cm-es gumilap: 299 db

25x50 cm-es gumilap: 38 db

Ellenőr:	Megnevezés: H 1219 VÁR IV.	Méret: 1:50	 K F T
Dátum: 2010.05.13.	Név: Haász Kft.	Tömeg:	