


H 1219 Vár IV.: Javasolt ütéscsillapító gumilapelhelyezés II.
verzió

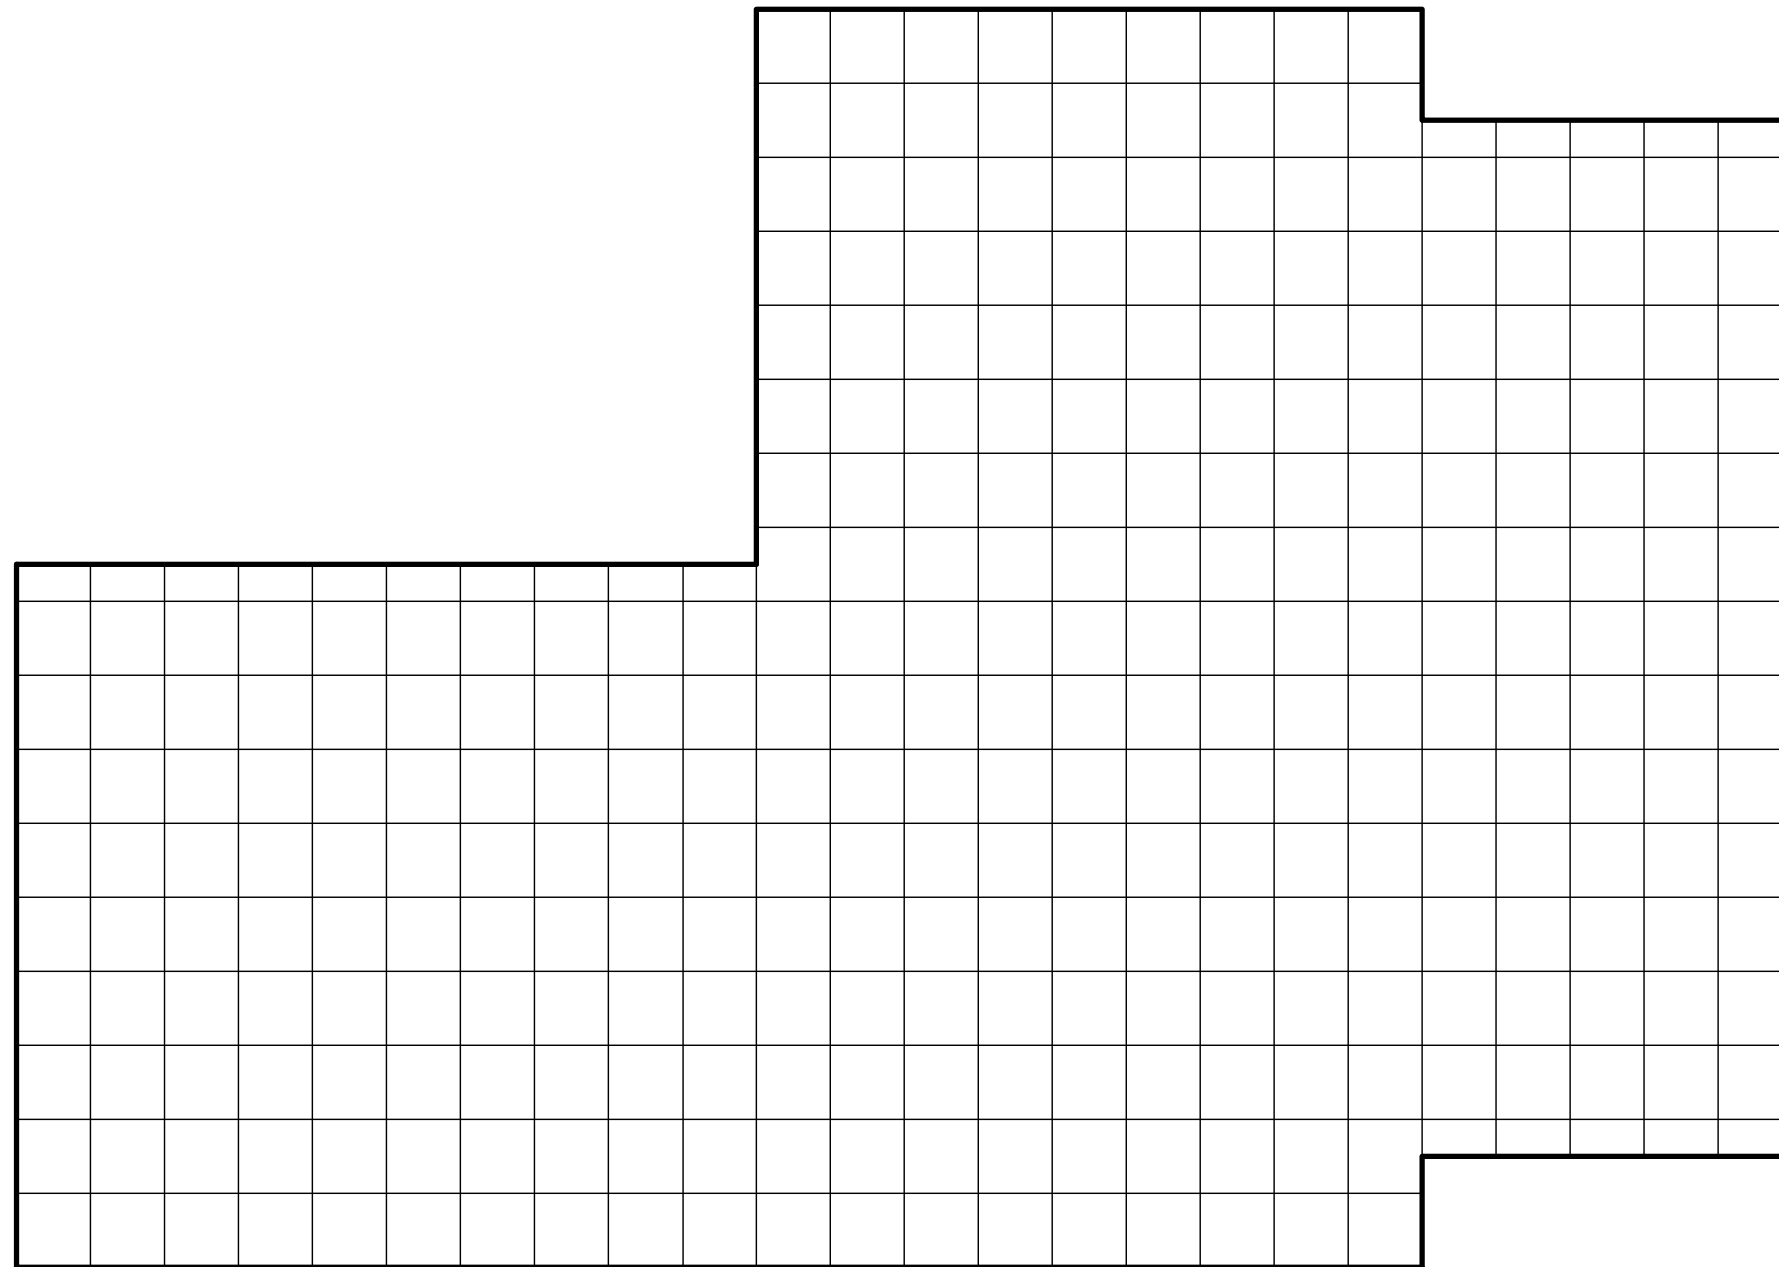


ADATOK:

Alapterület: 79,5 m²

50x50 cm-es gumilap: 308 db

25x50 cm-es gumilap: 20 db

Ellenőr:	Megnevezés: H 1219 VÁR IV.	Méret:. 1:50	 K F T
Dátum: 2010.05.13.	Név: Haász Kft.	Tömeg:	