



H 1236 Javasolt ütéscsillapító gumilap elhelyezés I. verzió

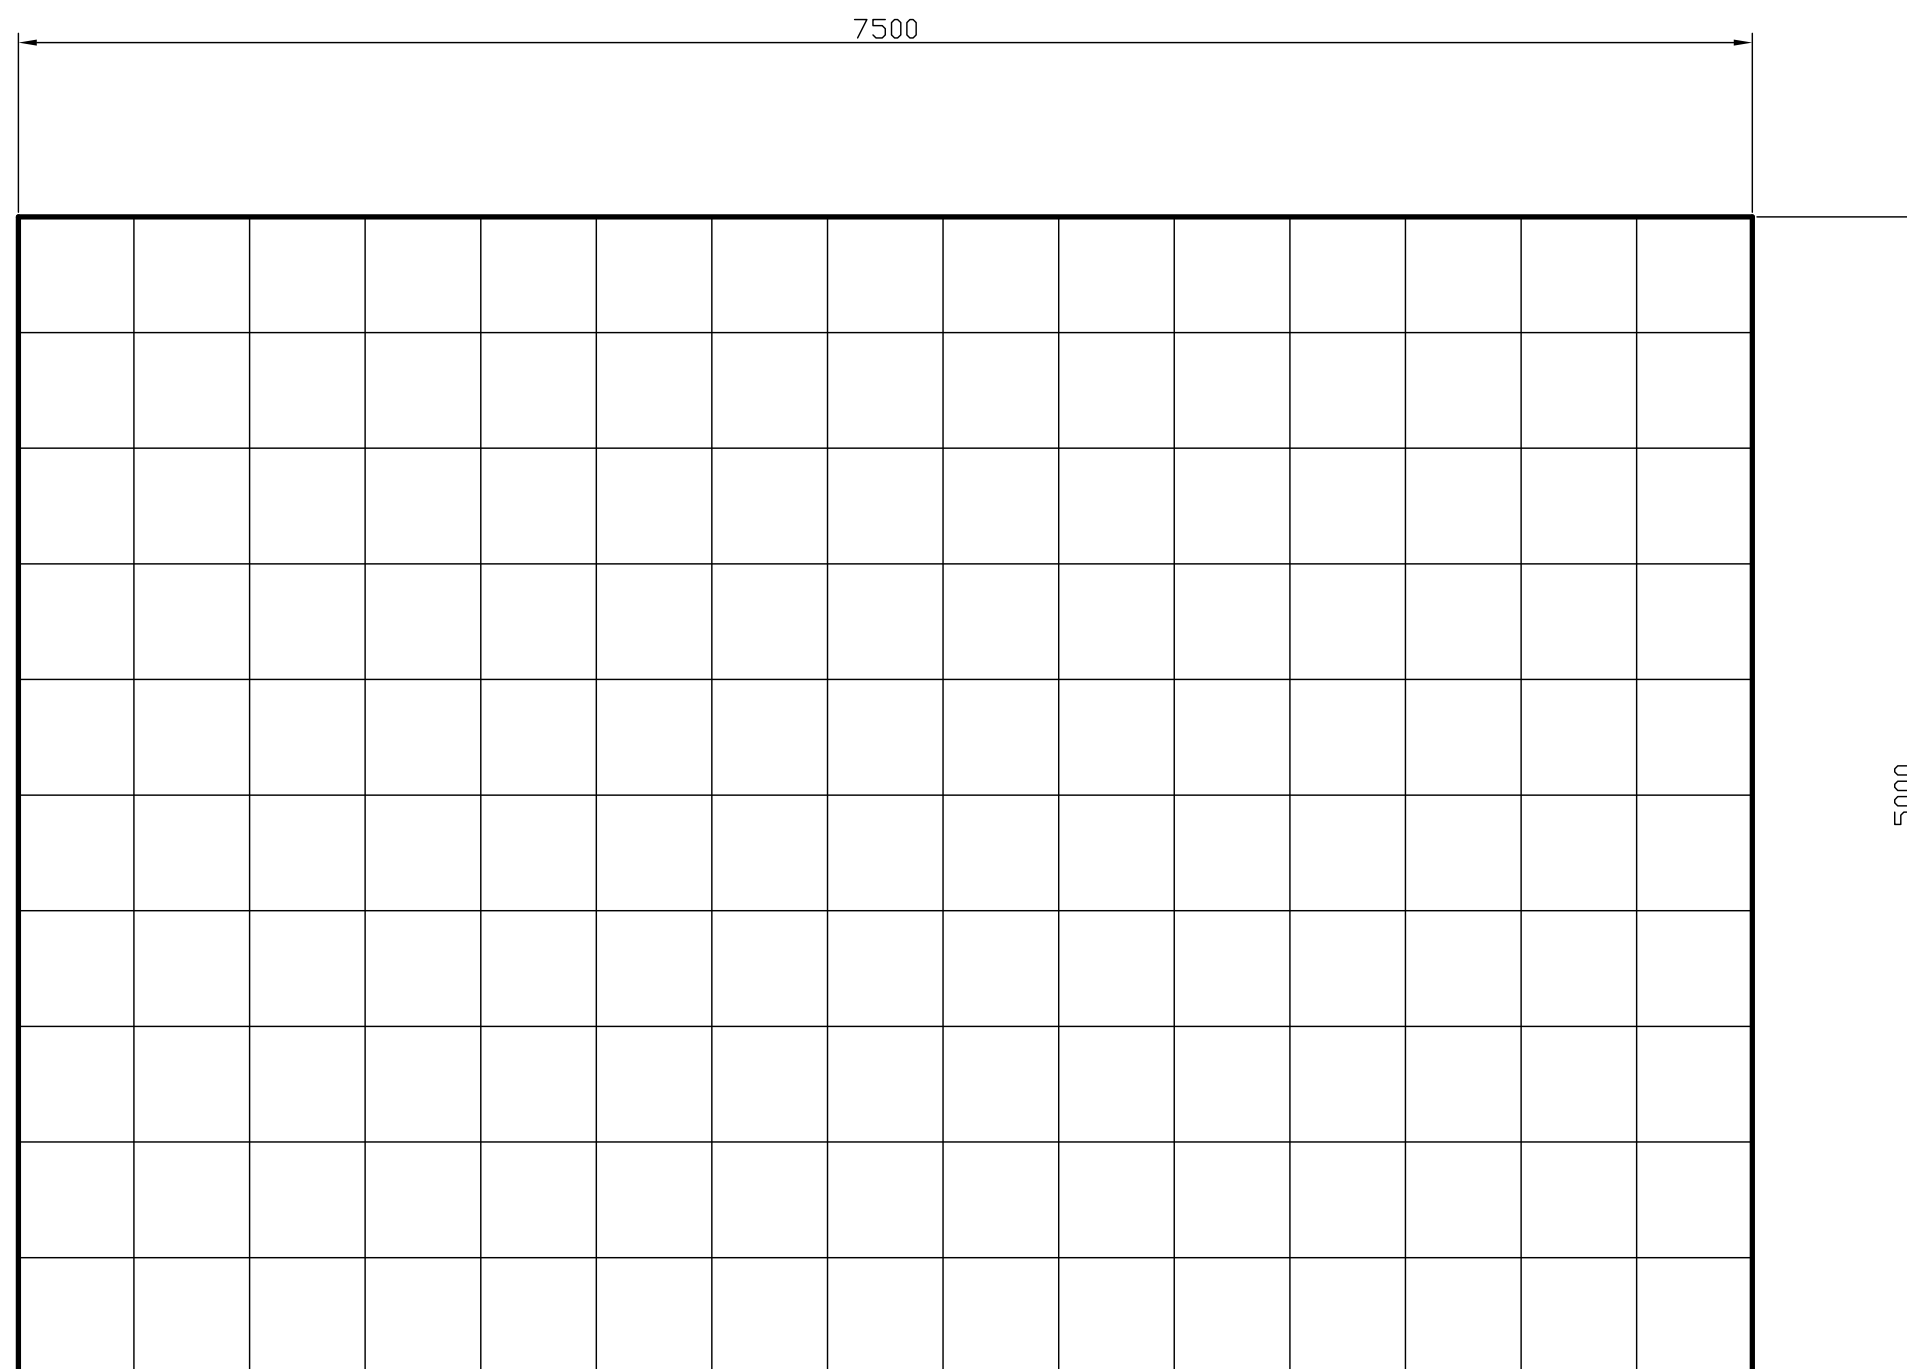

ADATOK:

Alapterület: 37,5 m²

50X50 cm-es gumilap: 150 db

Ellenőr:	Megnevezés: H 1236 Hatszögletü mászótorony fészekkel	Méret.: 1:32	 K F T
Dátum: 2010.04.15.	Név: Haász Kft.	Tömeg:	