


H 1236 Javasolt ütéscsillapító gumilap elhelyezés II. verzió

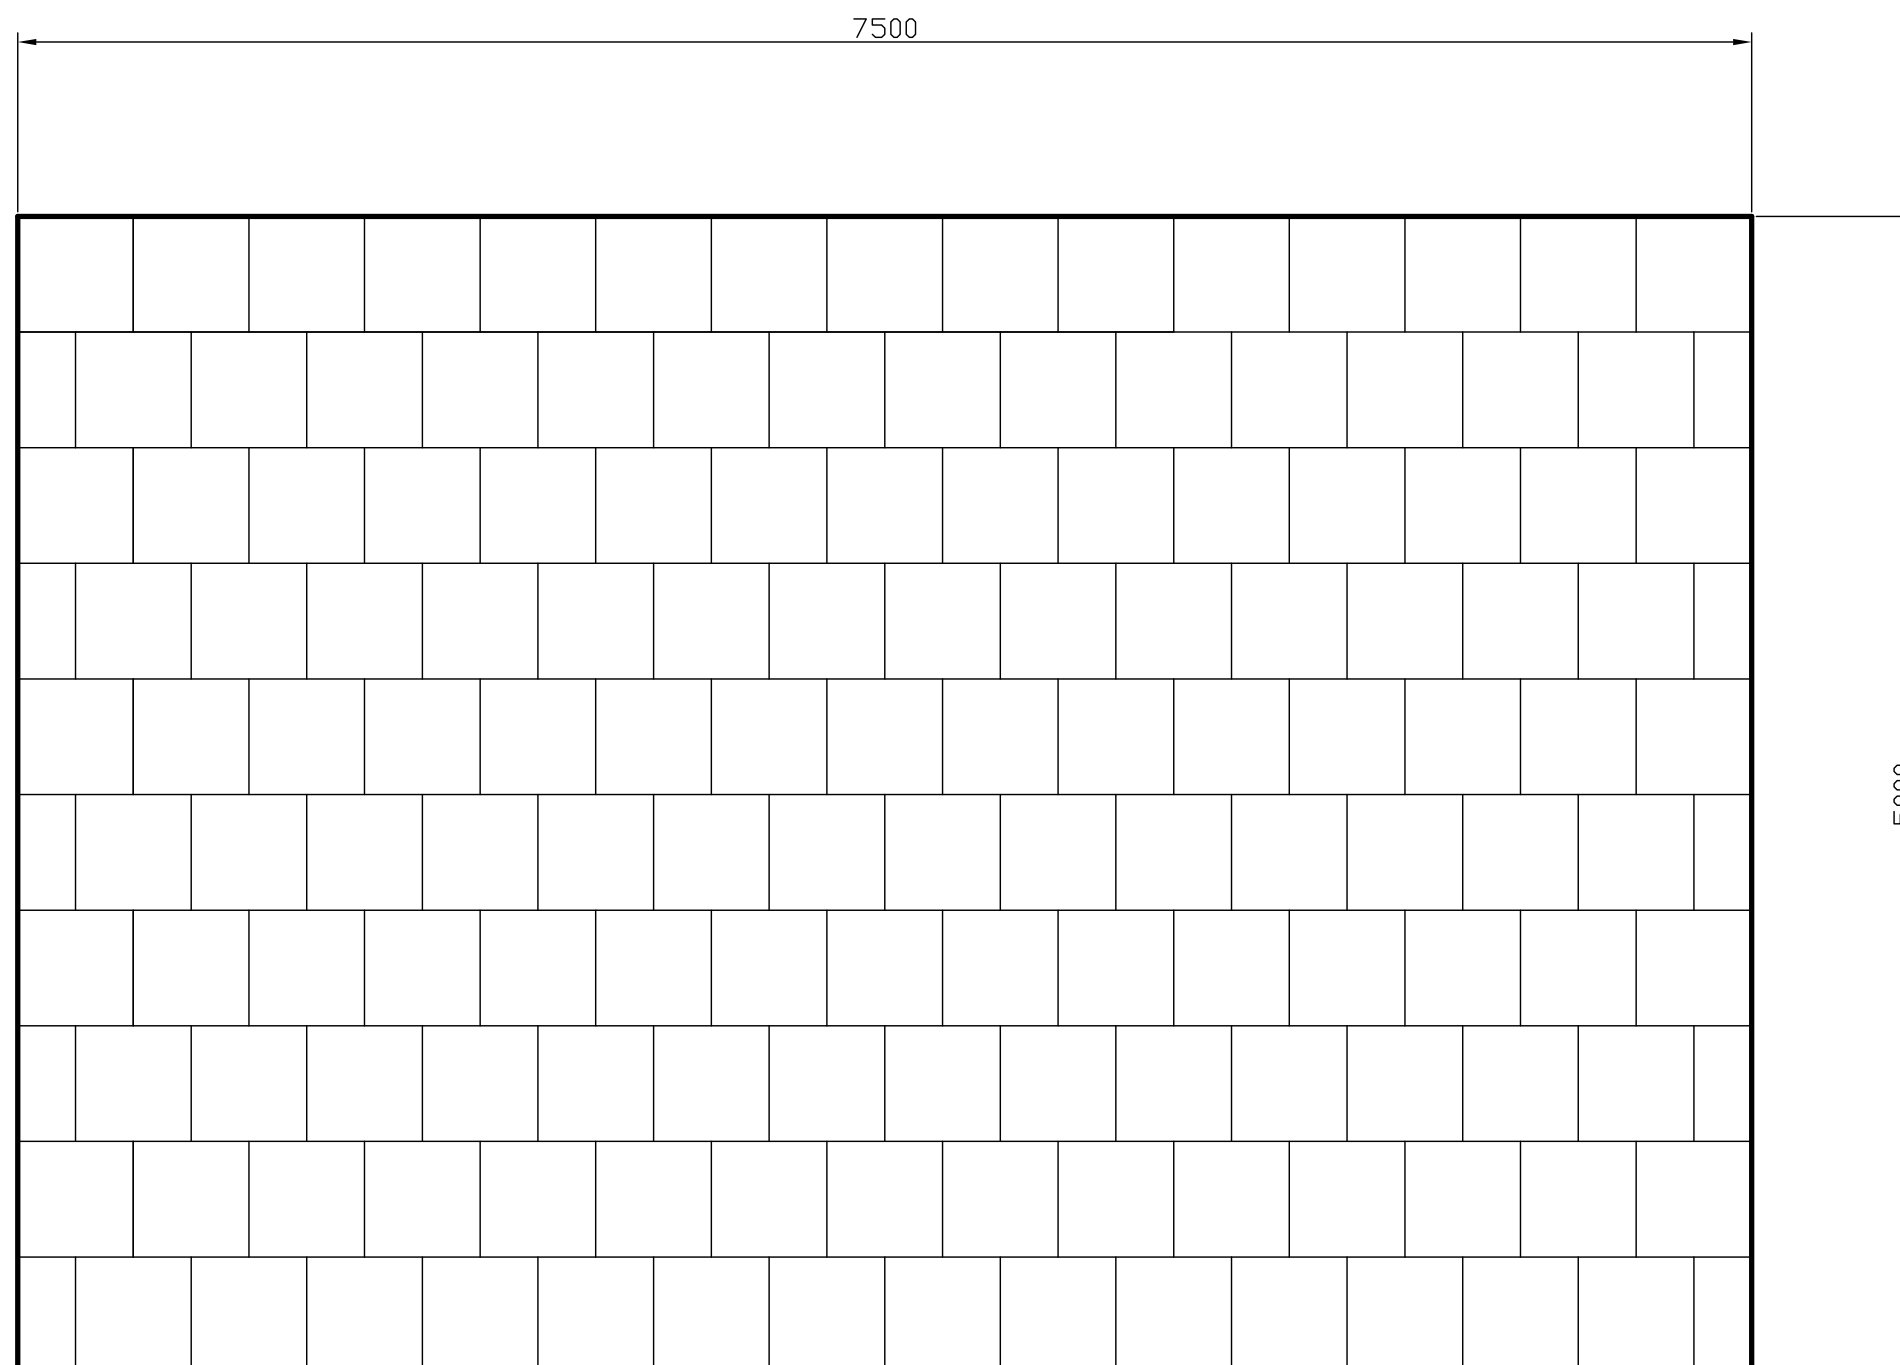


ADATOK:

Alapterület: 37,5 m²

50X50 cm-es gumilap: 145 db

25X50 cm-es gumilap: 10 db

Ellenőr:	Megnevezés: H 1234 Óriás mászóka	Méret.: 1:32	 K F T
Dátum: 2010.03.16.	Név: Haász Kft.	Tömeg:	