


# Oldalnézet

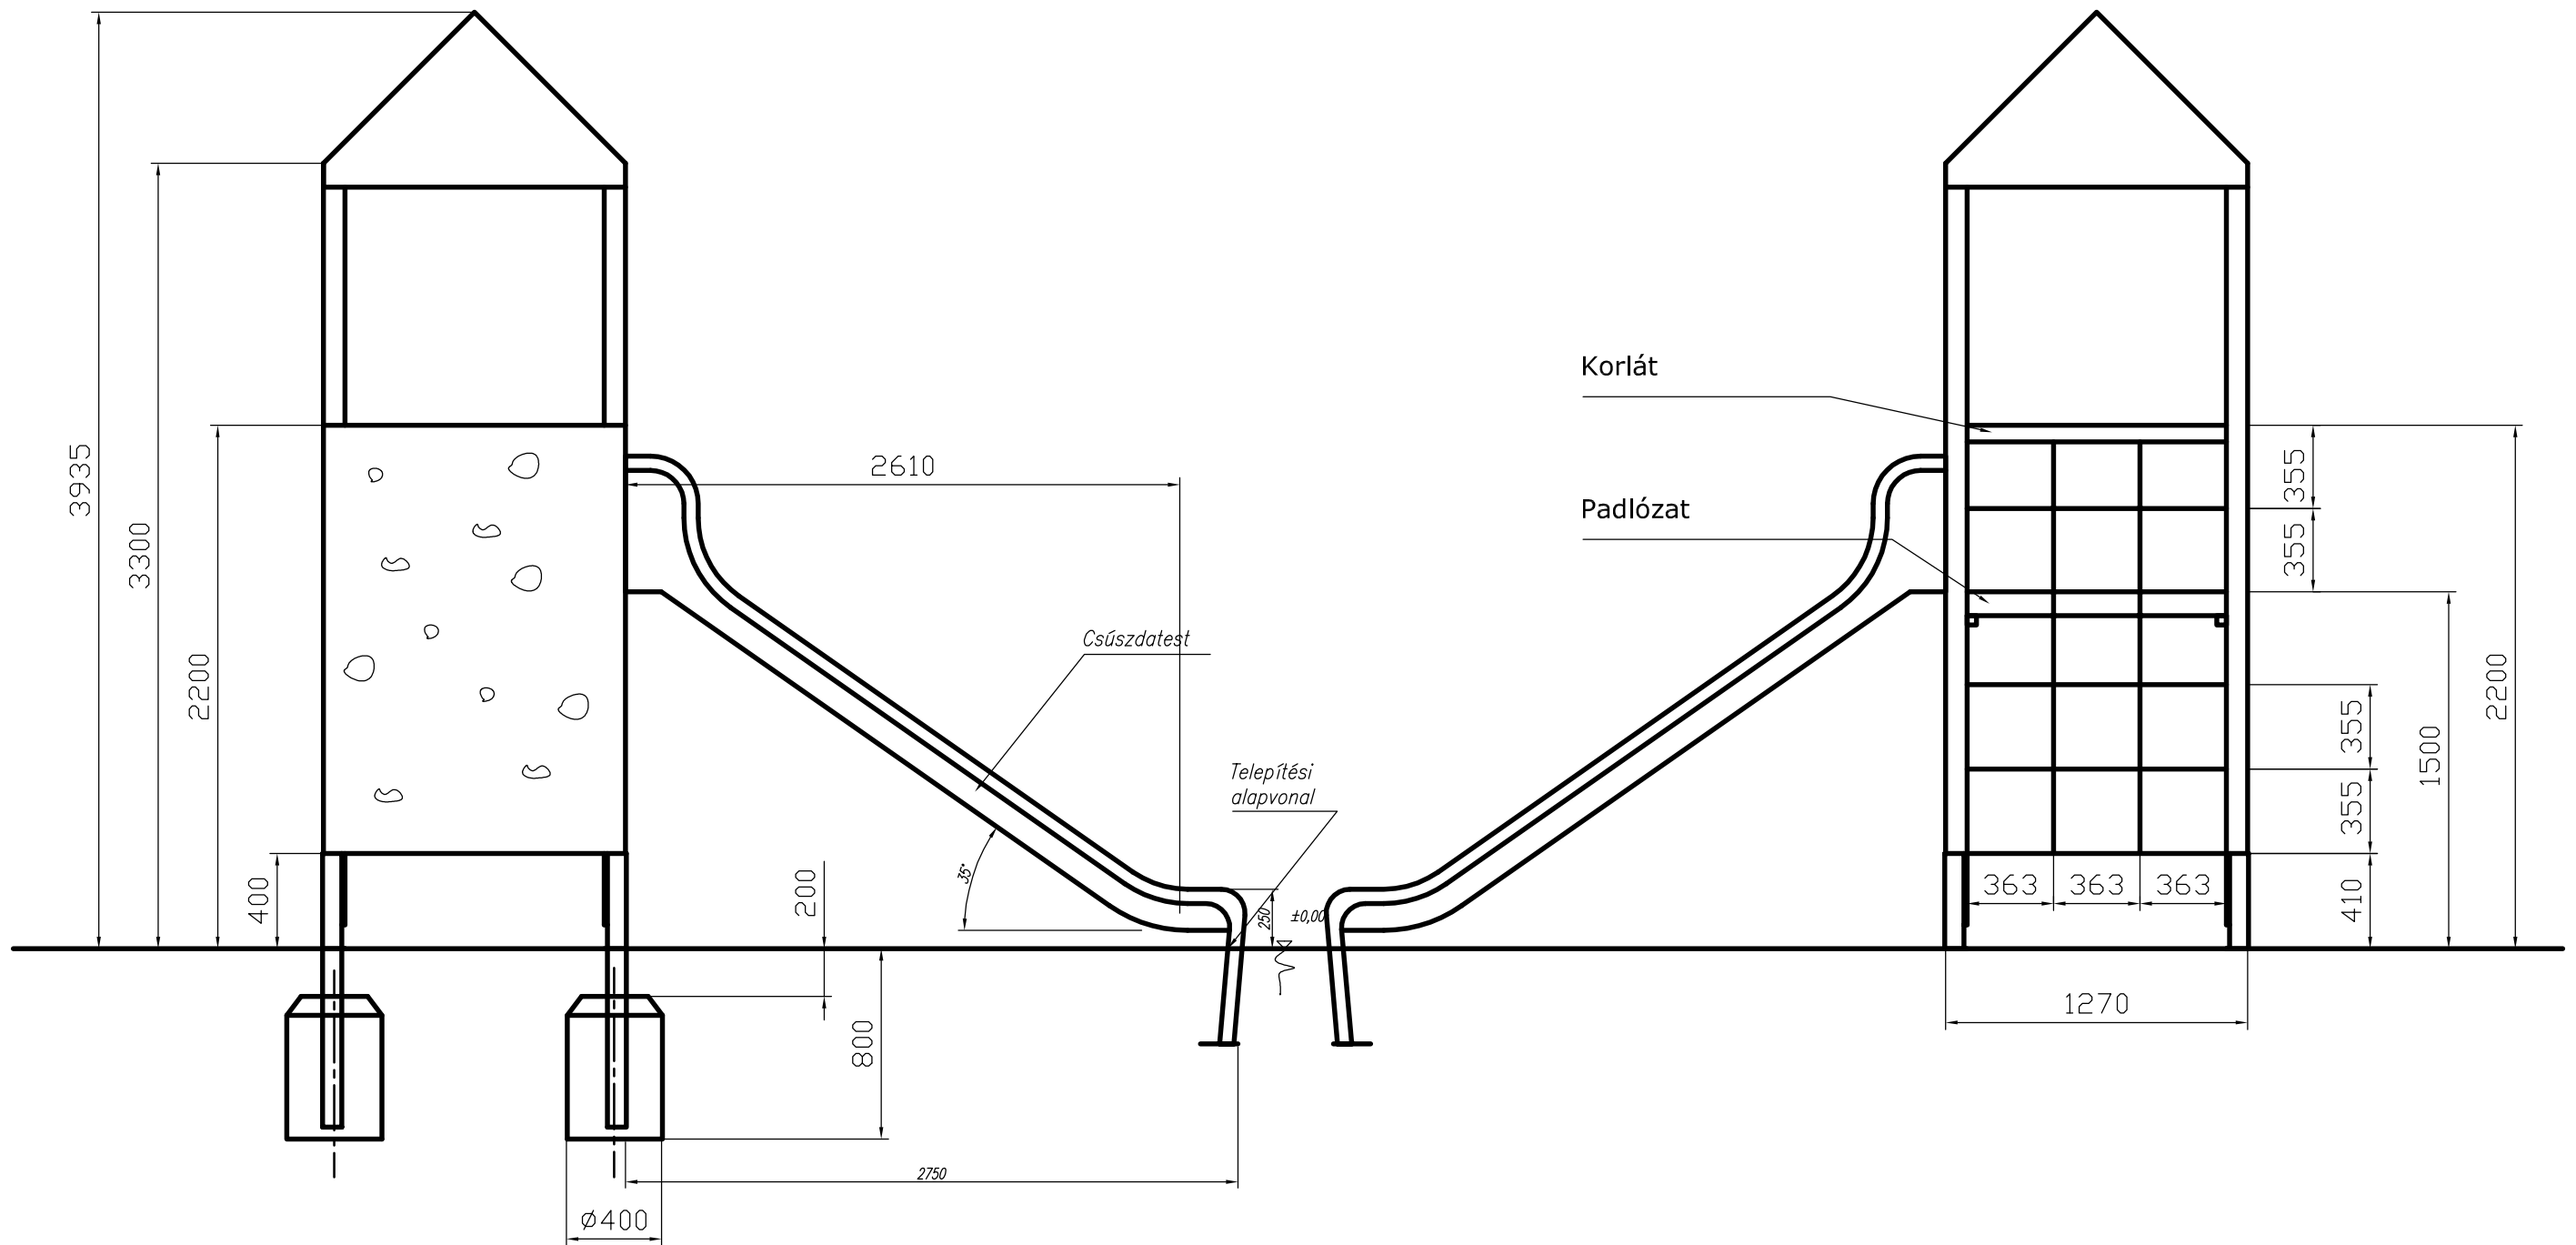

Ellenőr:	Megnevezés: <b>H 1215/B Őrtorony (1500mm)</b>	Méret: <b>1:20</b>	<b>HÁSZ</b> K F T
Dátum: <b>2010.02.16</b>	Név: <b>Haász Kft.</b>	Tömeg:	