
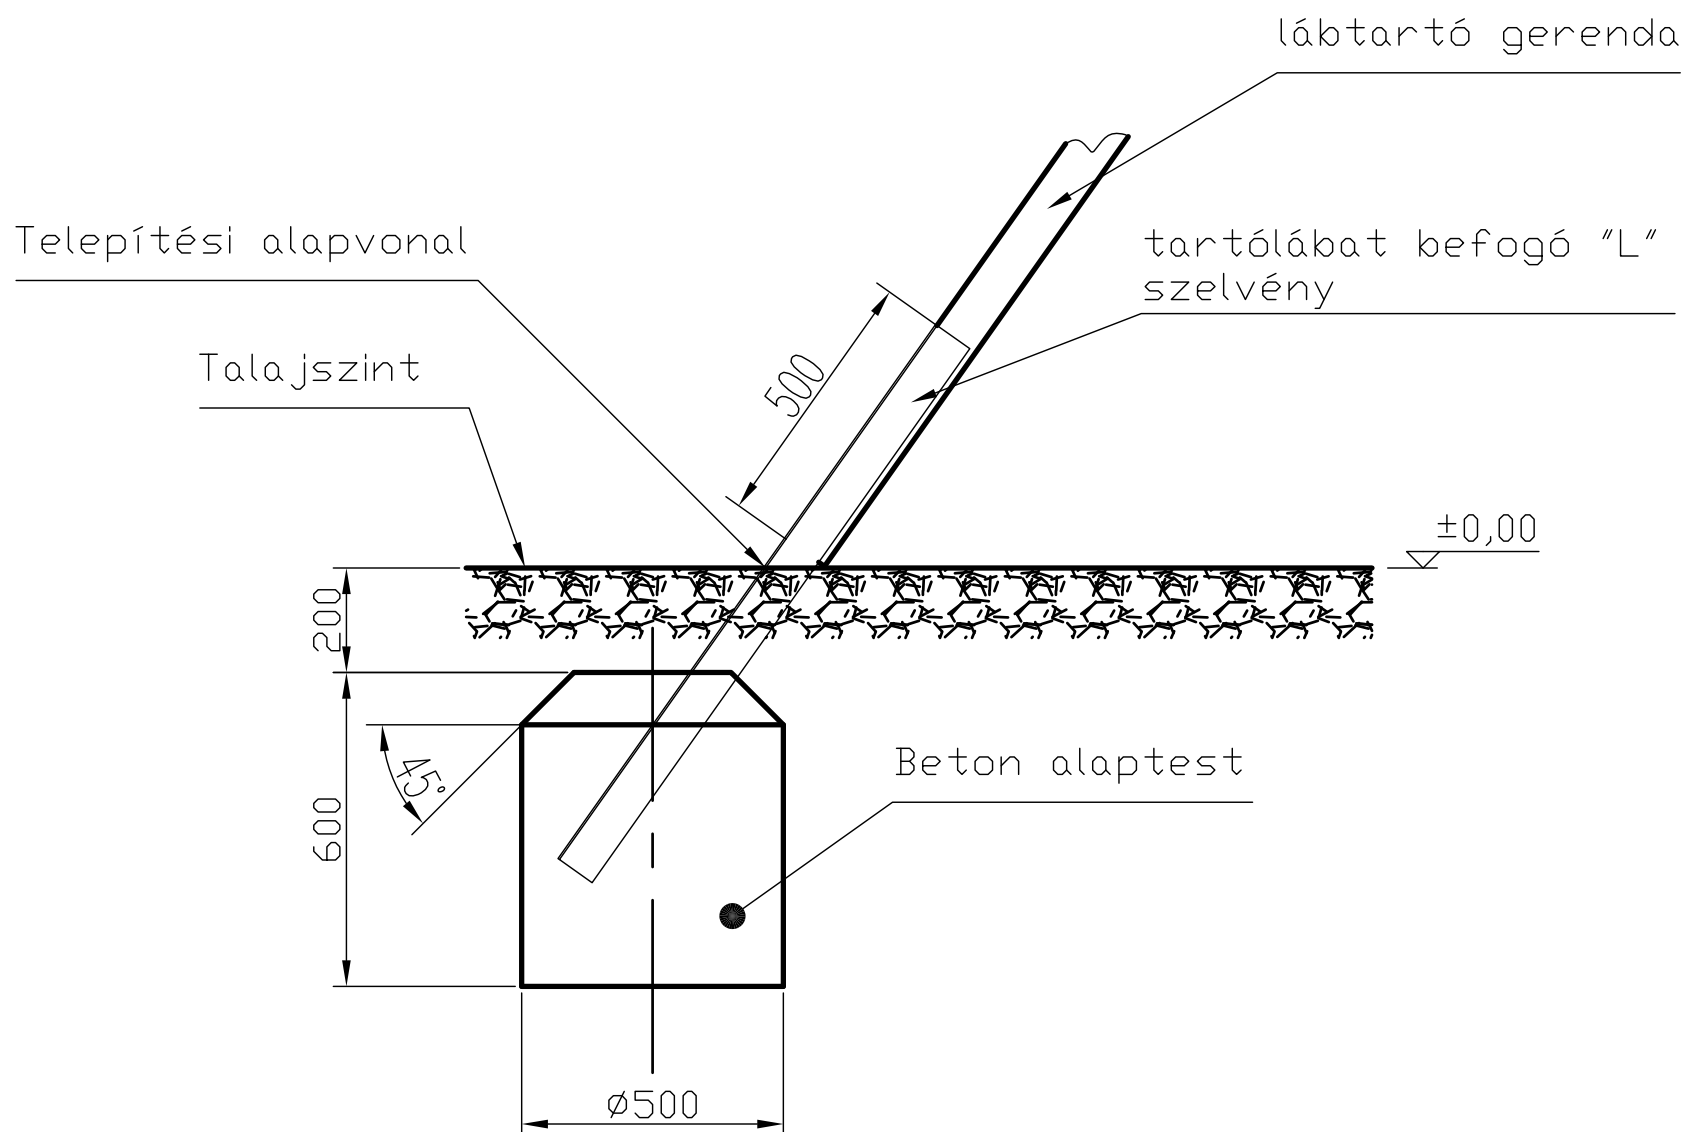


# H 1211 Négyülékes lengőhinta: Talaj ábra

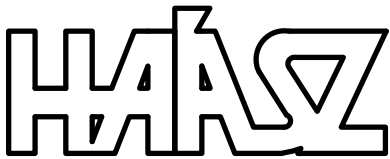

Ellenőr:	Megnevezés: H 1211 Négyülékes lengőhinta	Méret:	 K F T
		1:20	
Dátum: 2010.03.25.	Név: Haász Kft.	Anyag:	Rajzszám:
		Tömeg:	