



H 1215-K Vár I. Kombinó mászókával: Talaj ábra

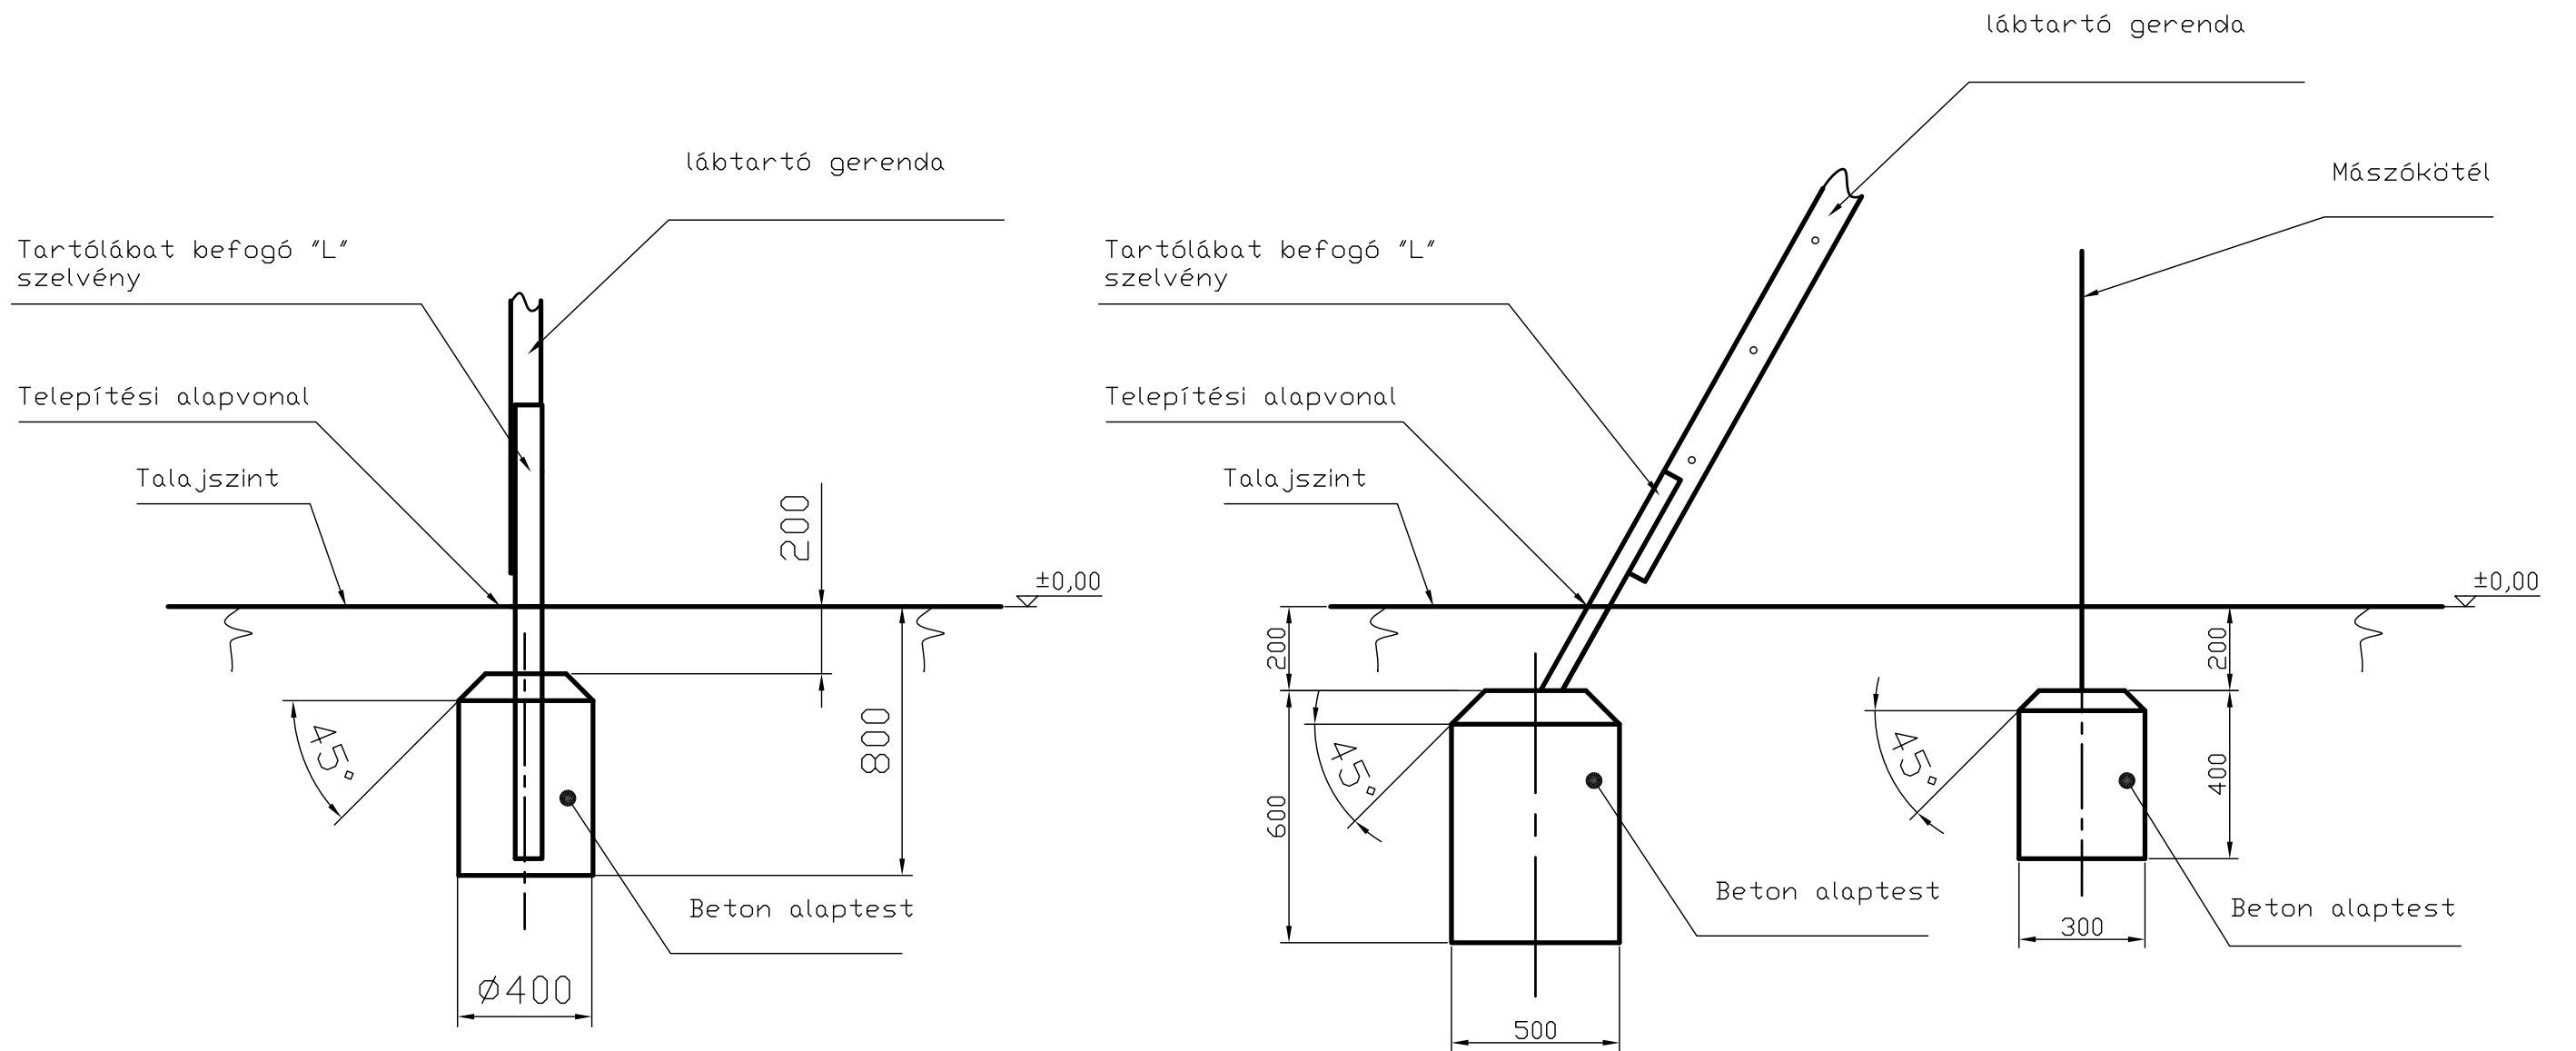

Ellenőr:	Megnevezés: H 1215-K Vár I. Kombinó mászókával	Méret.: 1:20	 K F T
Dátum: 2010.02.16	Név: Haász Kft.	Anyag:	
			Rajzszám: