



Alapozási rajz

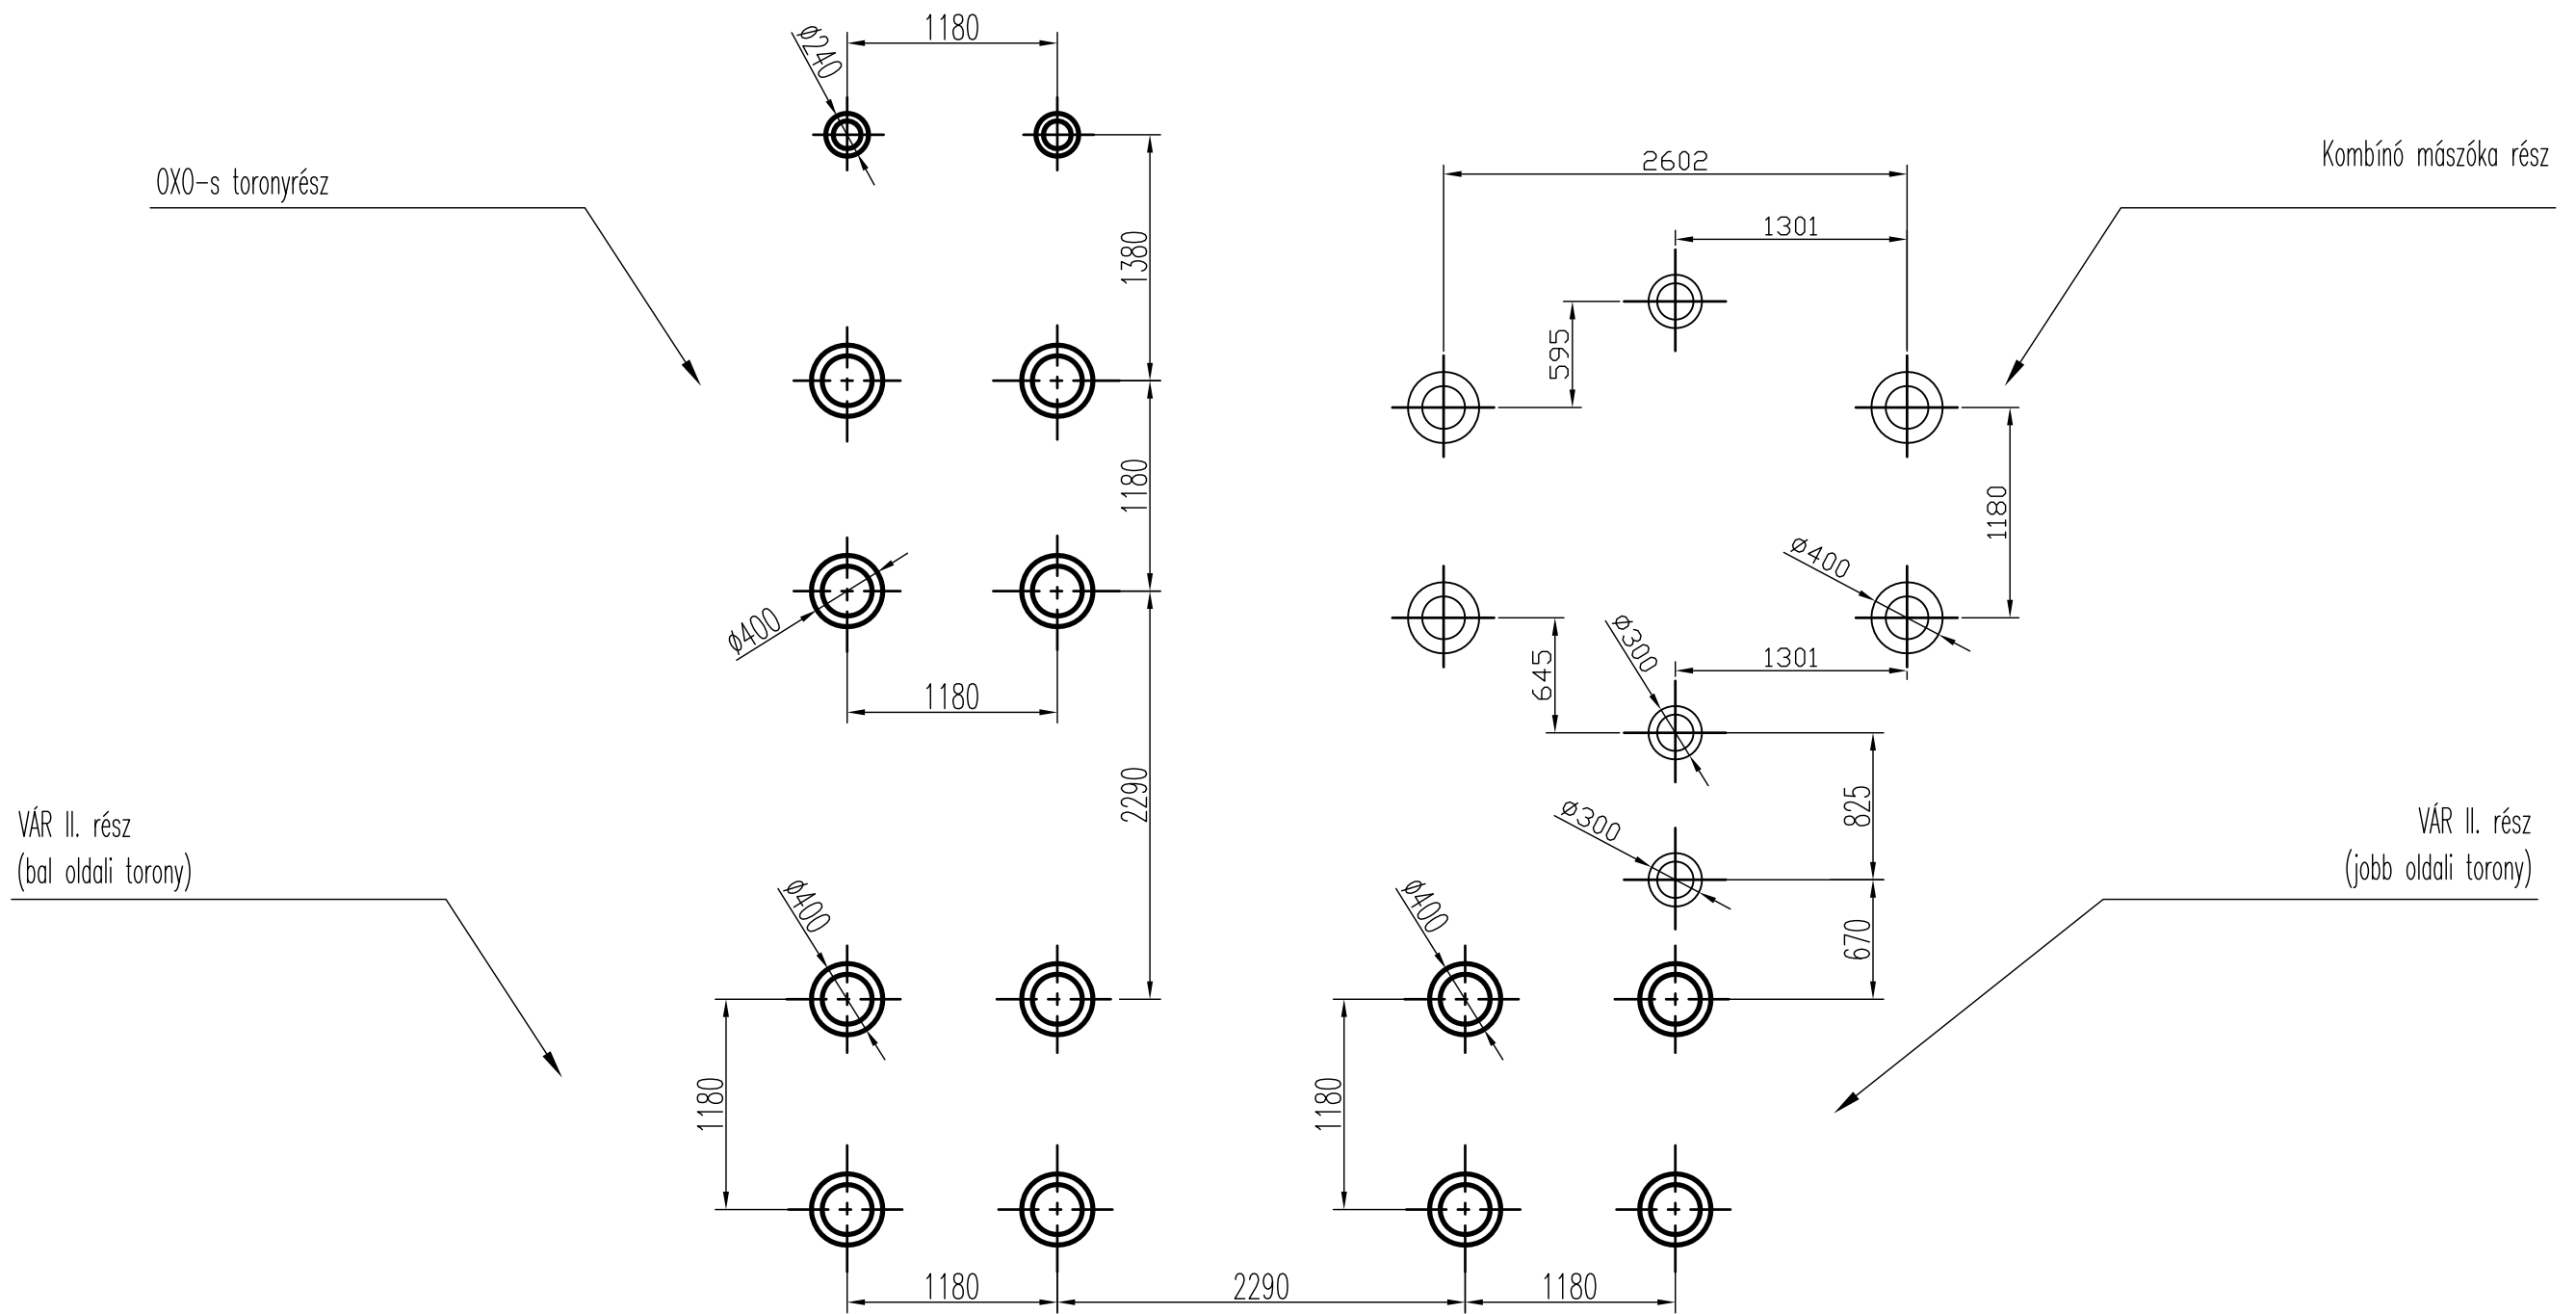

Ellenőr:	Megnevezés: H 1219-K VÁR IV. Kombínó mászókával	Méret.: 1:20	 K F T
Dátum: 2010.05.13.	Név: Haász Kft.	Anyag:	
			Rajzszám: