



H 1219-K Vár IV. – kombinó mászókával: Esési tér méretezése szintetikus ütéscsillapító felület esetén

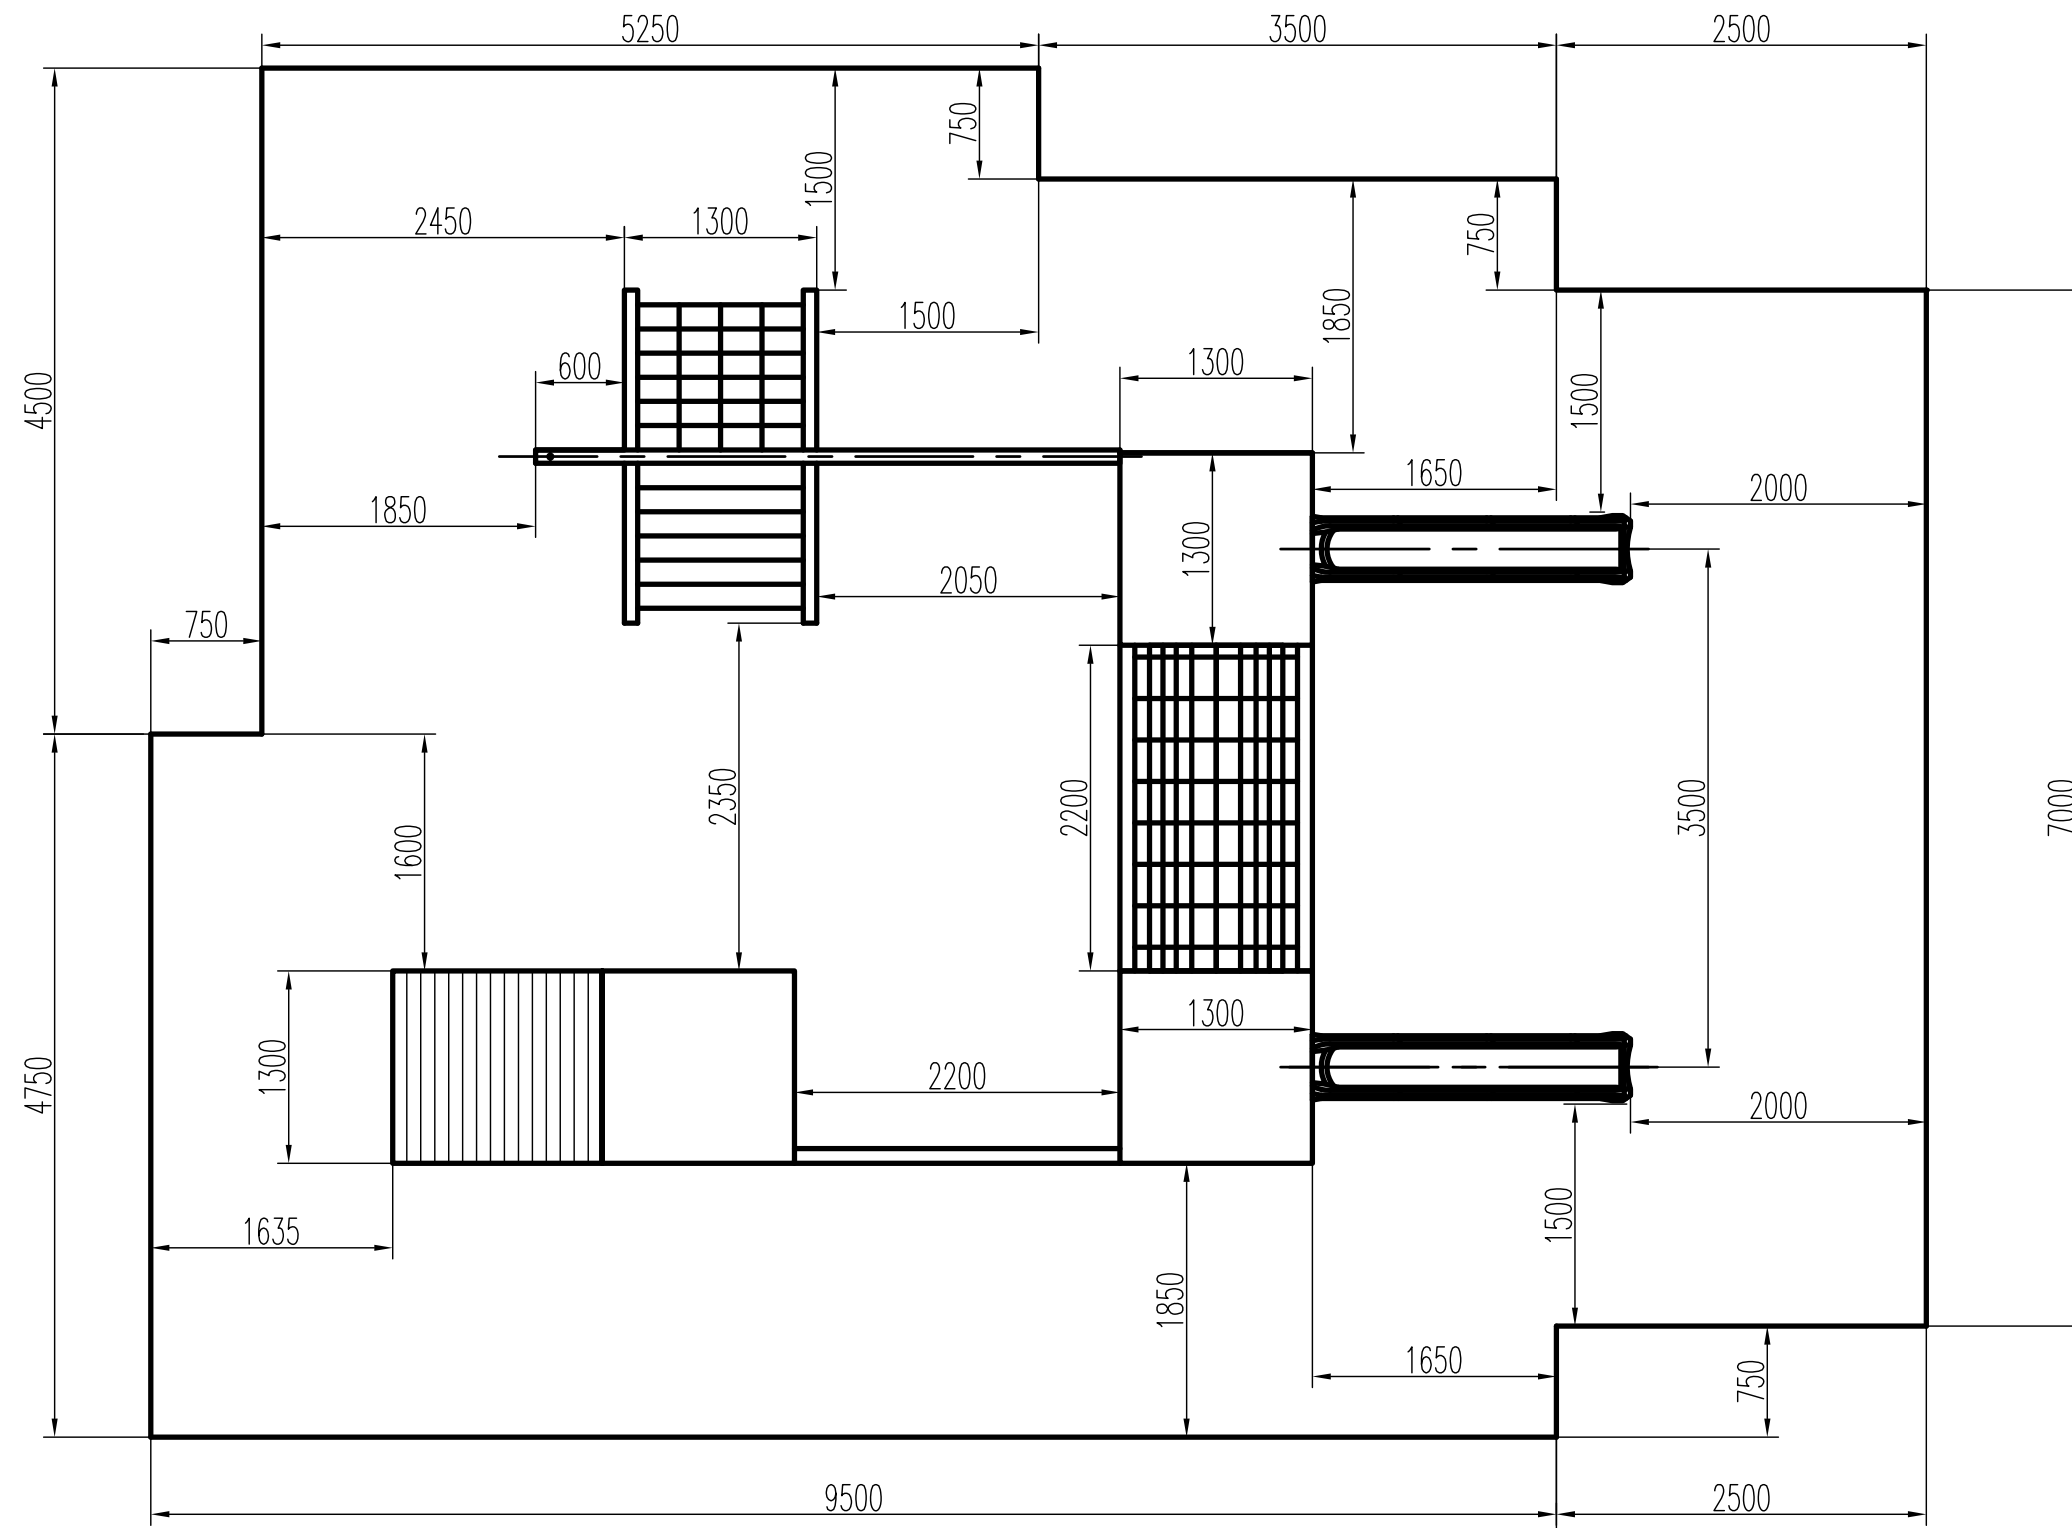

ADATOK:

Alapterület: 99,375 m²

Ellenőr:	Megnevezés: H 1219-K VÁR IV. Kombinó mászókával	Méret: 1:50	 K F T
Dátum: 2010.05.13.	Név: Haász Kft.	Anyag:	