


H 1219-K Vár IV. – kombinó mászókéval
Javasolt ütéscsillapító gumilapelhelyezés

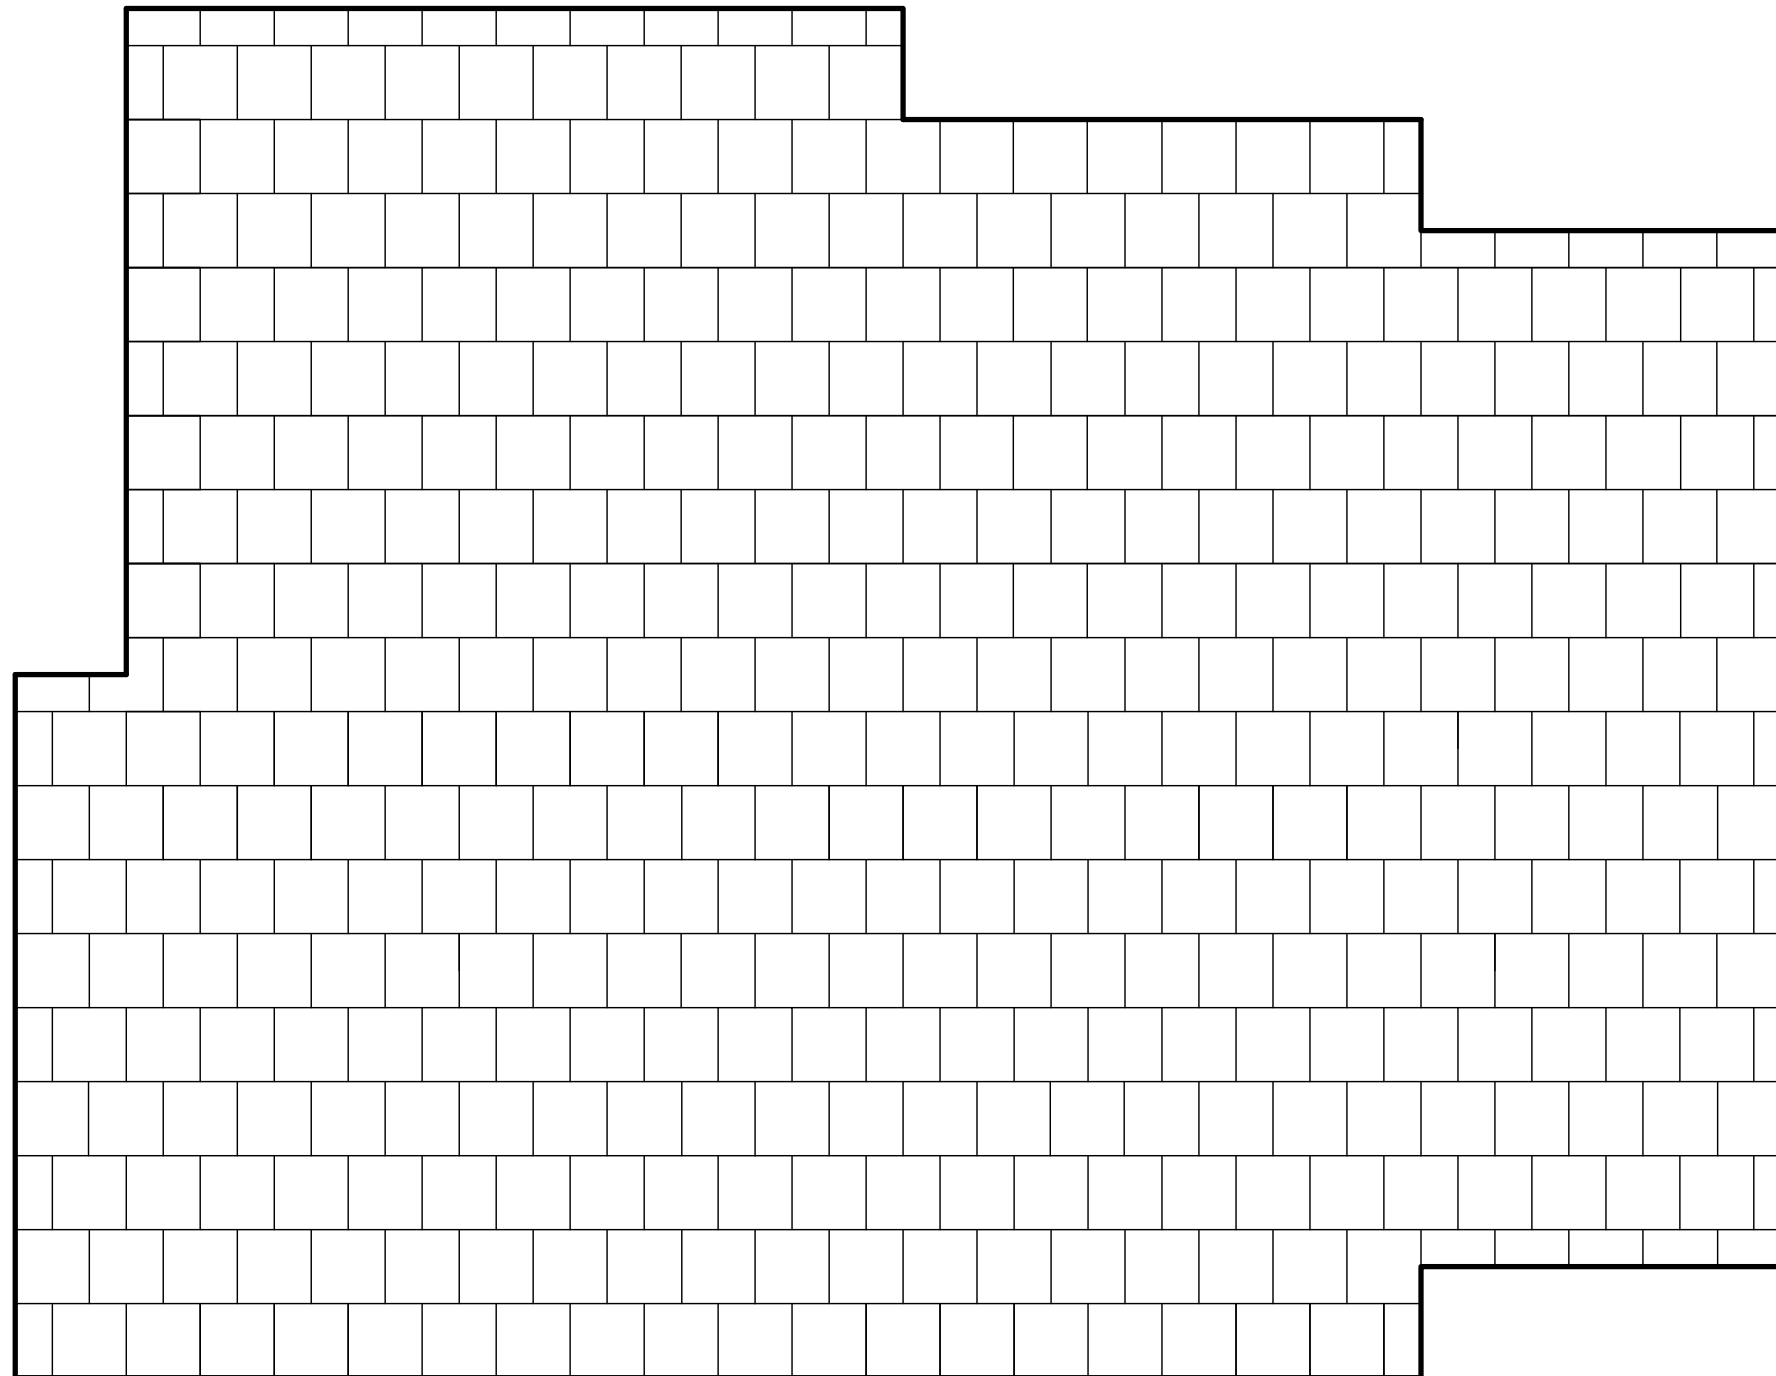

ADATOK:


Alapterület: 99,375 m²

50x50 cm-es gumilap: 376 db

25X50 cm-es gumilap: 29 db

25x25 cm-es gumilap: 1 db

sarok gumilap:1 db

Ellenőr:	Megnevezés: H 1219-K VÁR IV. Kombinó mászókéval	Méret.: 1:50	 K F T
Dátum: 2010.05.13.	Név: Haász Kft.	Tömeg:	