



# Alapozási rajz

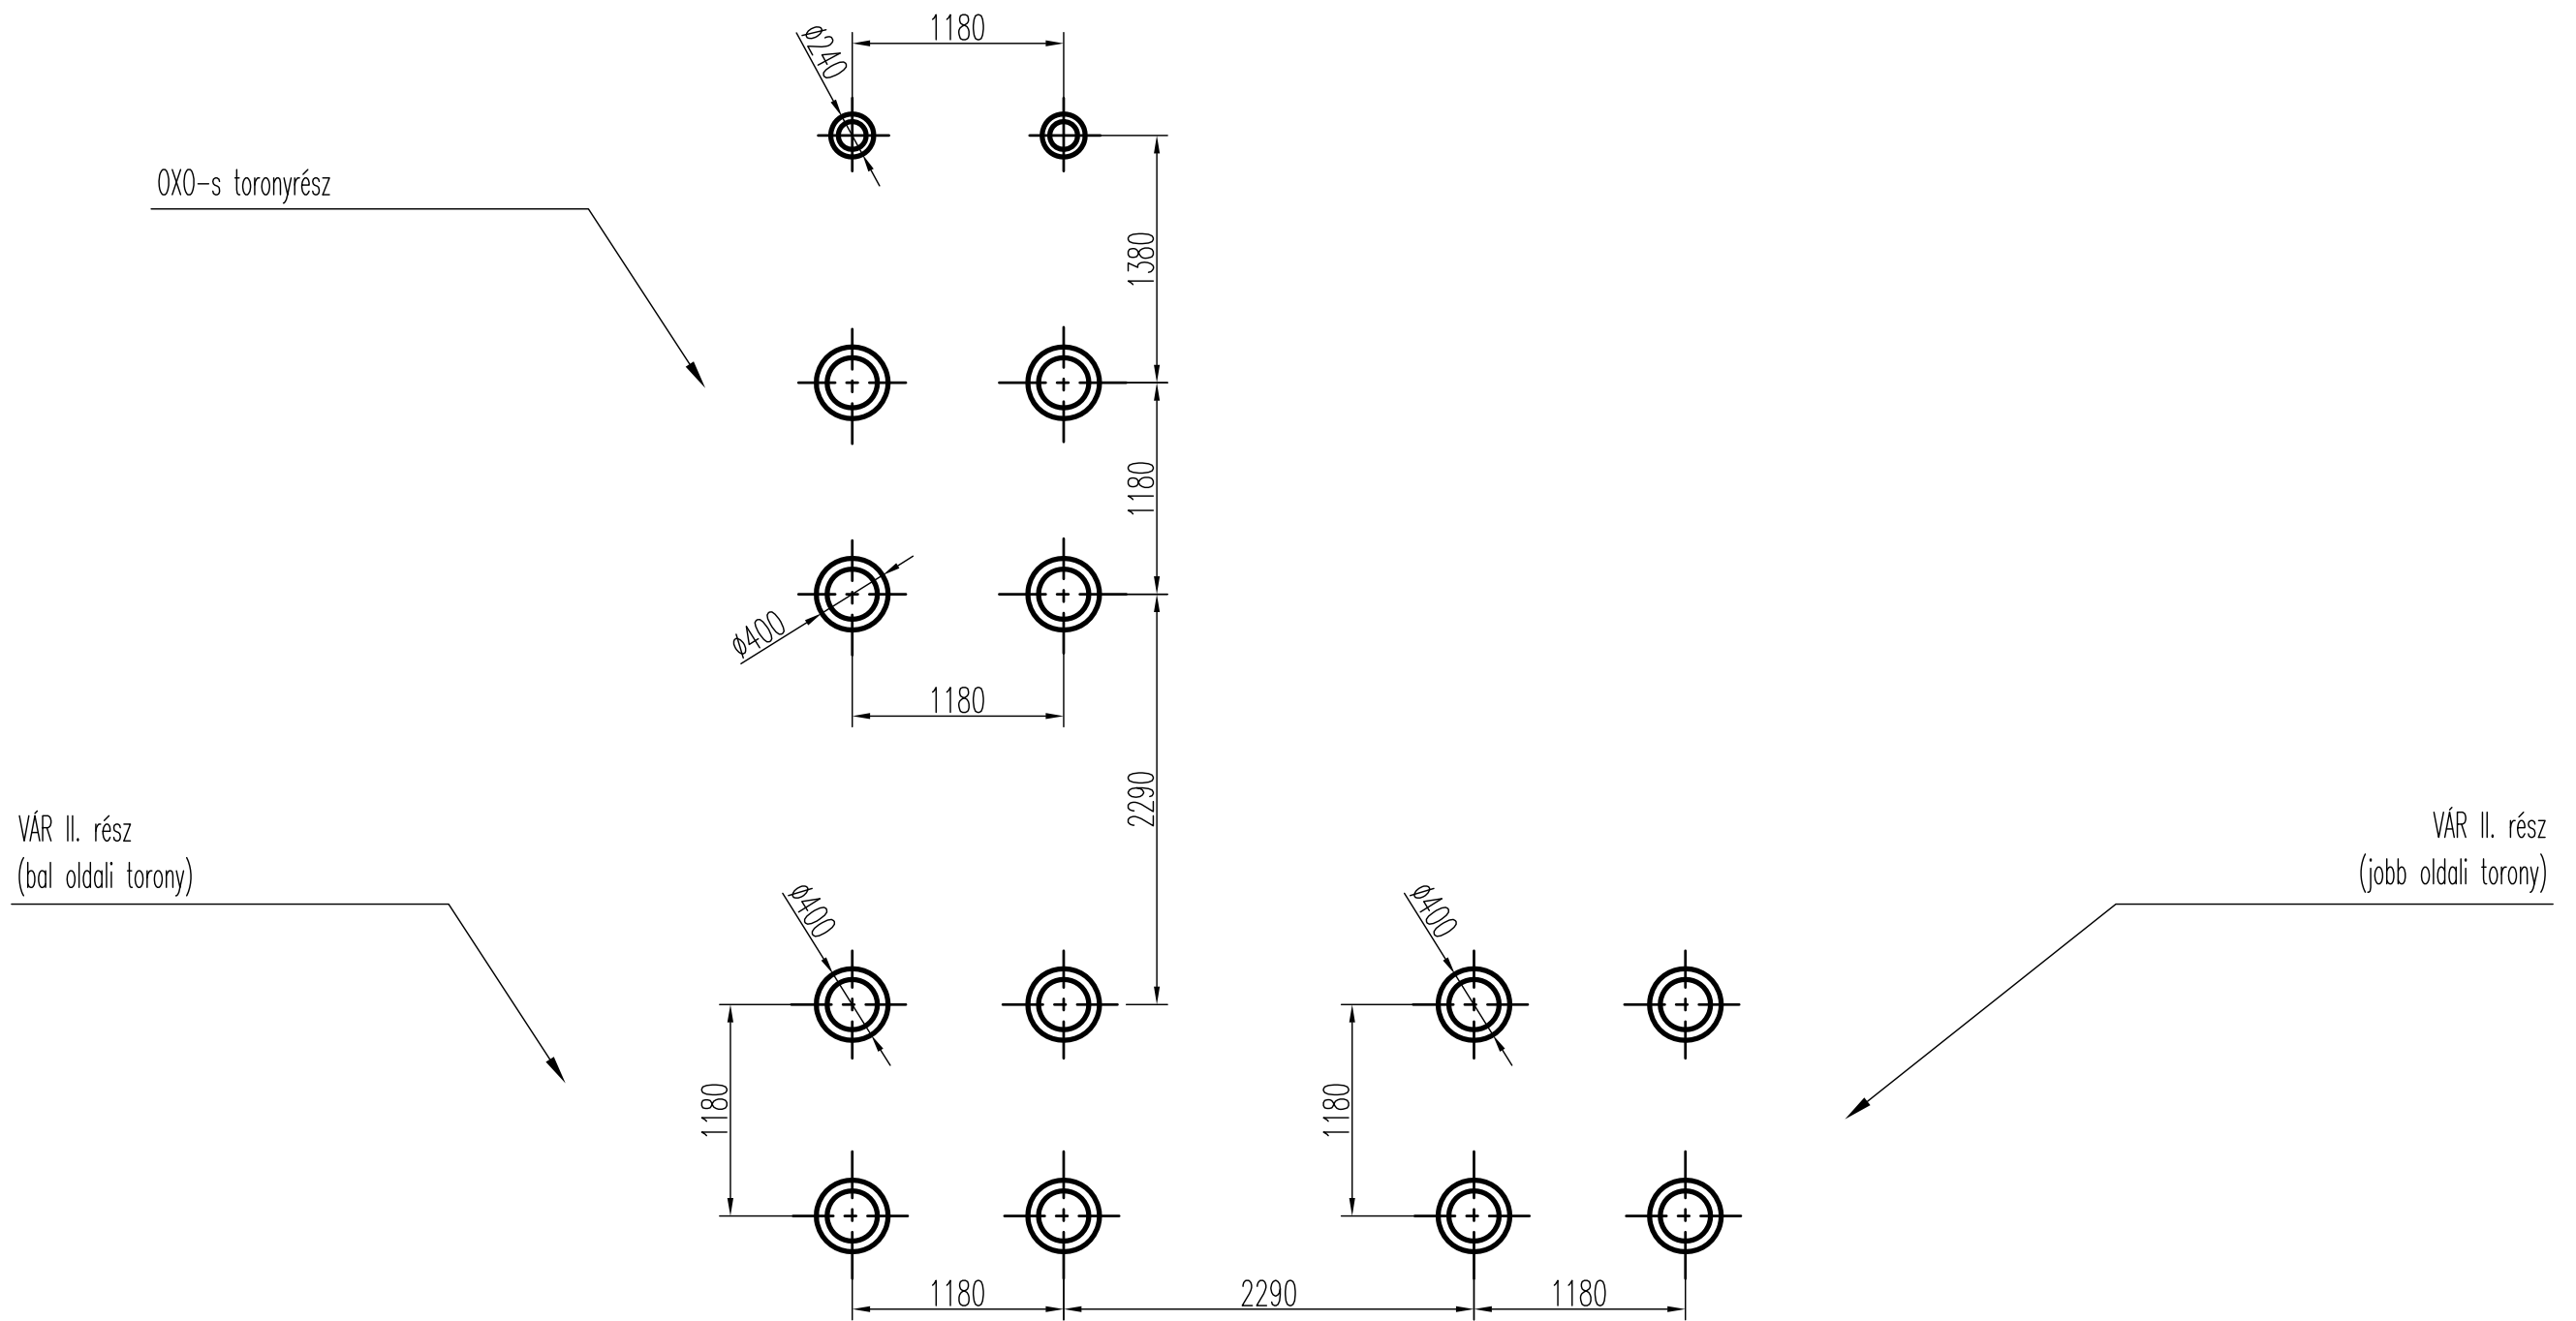

Ellenőr:	Megnevezés: <b>H 1219 VÁR IV.</b>	Méret.: <b>1:20</b>	 K F T
Dátum: <b>2010.05.13.</b>	Név: <b>Haász Kft.</b>	Tömeg:	