


# Alapozási rajz

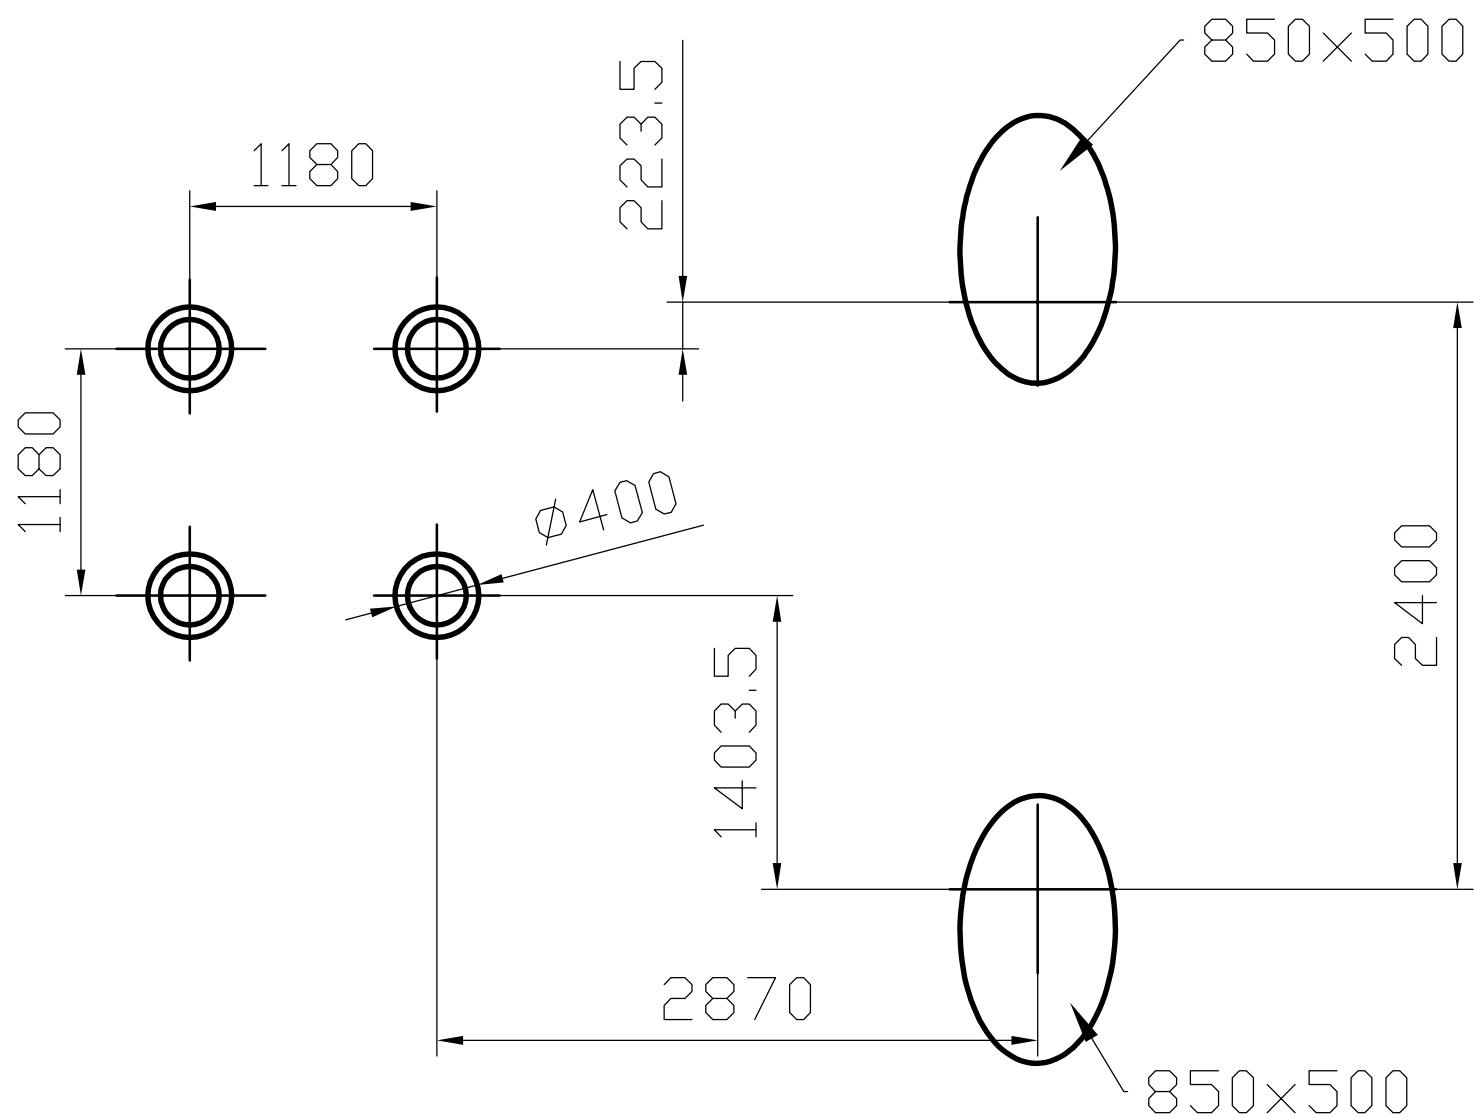

Ellenőr:

Megnevezés:

Méret:

1:50

Anyag:

**HAÁSZ**

K F T

Dátum:

2010.04.20.

Név:

Haász Kft.

Tömeg:

Rajzszám: