



# H 1215-H Vár I. Hintával: Talaj ábra

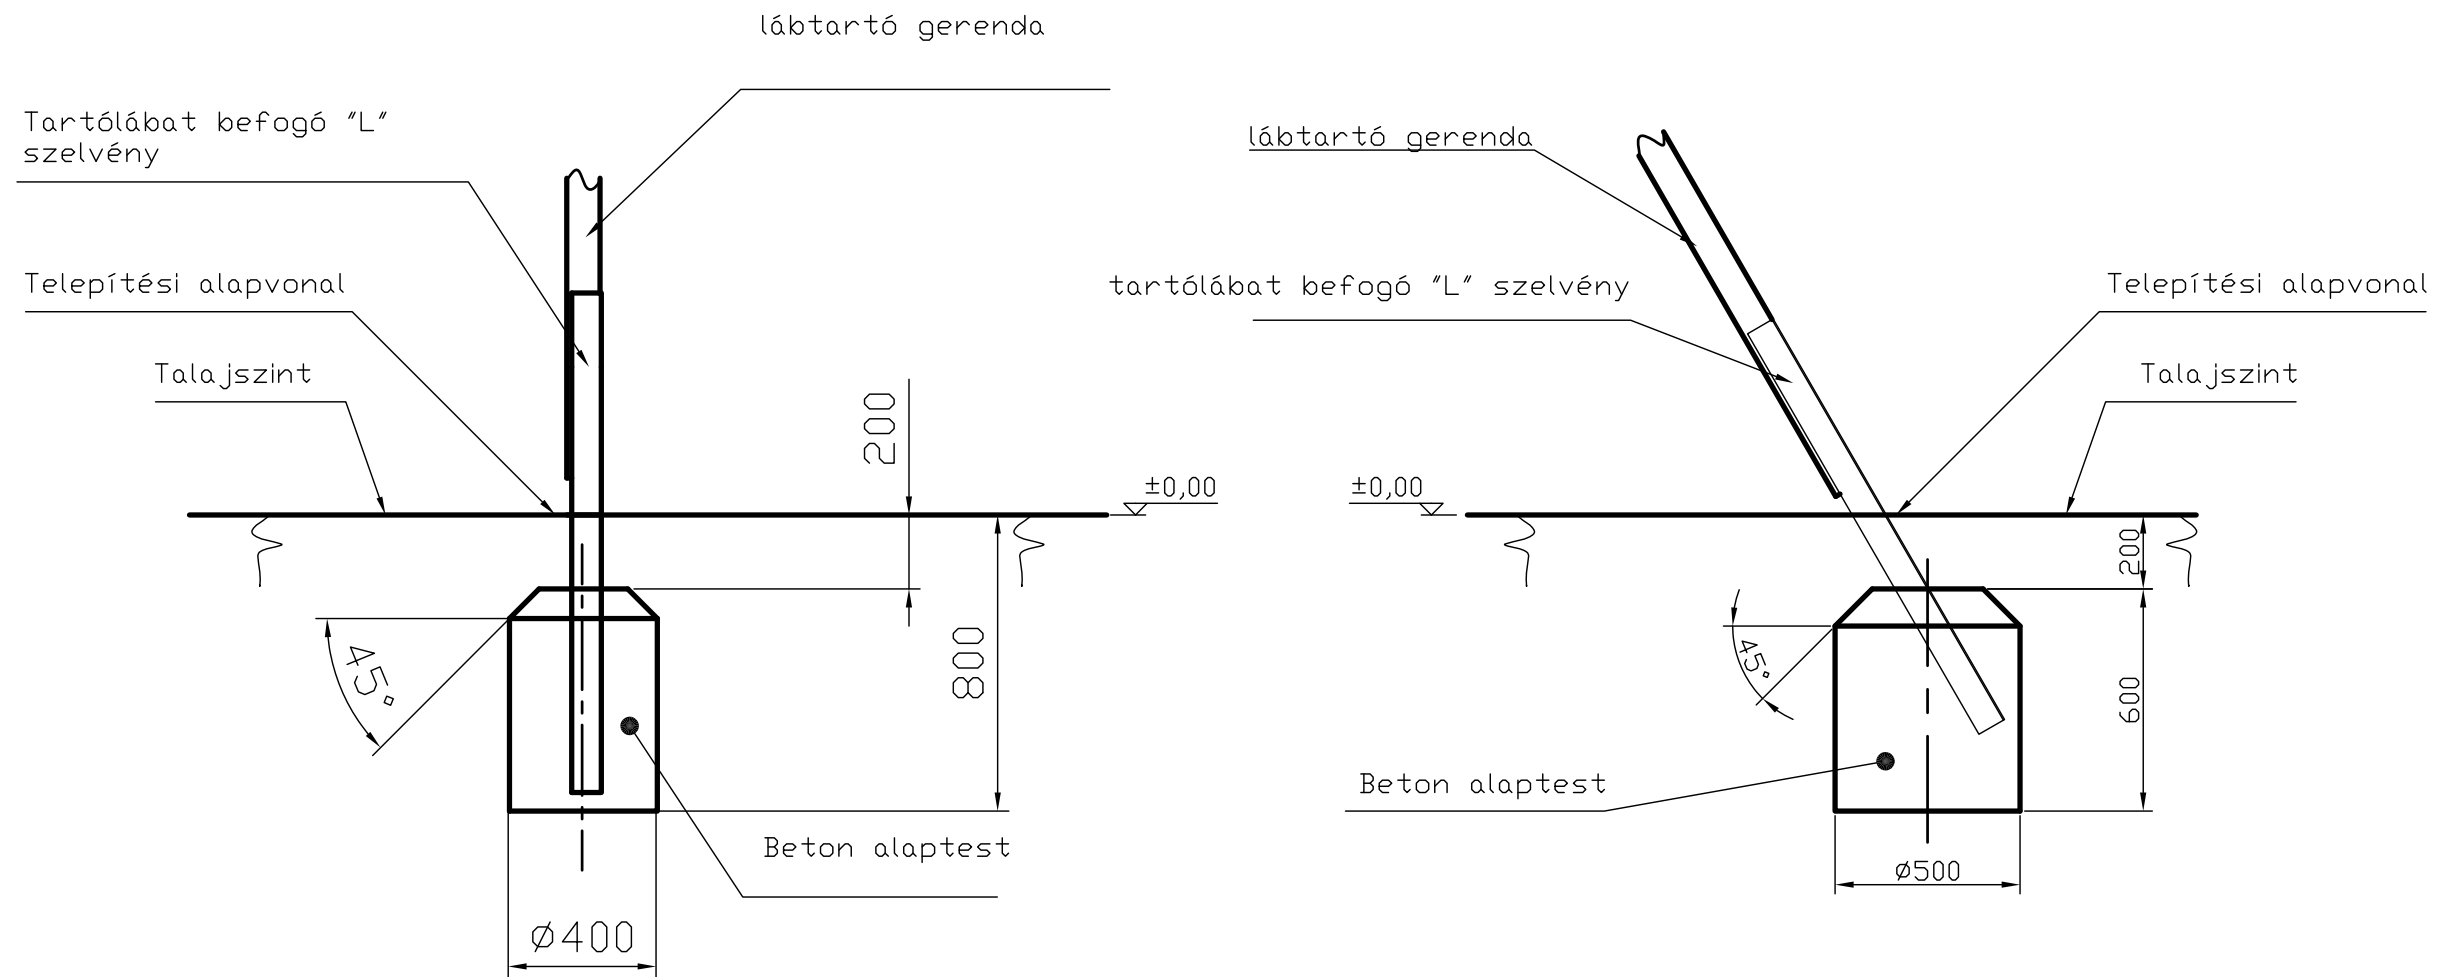

Ellenőr:	Megnevezés: H 1215-H Vár I. Hintával	Méret.: 1:20	 K F T
Dátum: 2010.04.20.	Név: Haász Kft.	Anyag:	
			Rajzszám: